
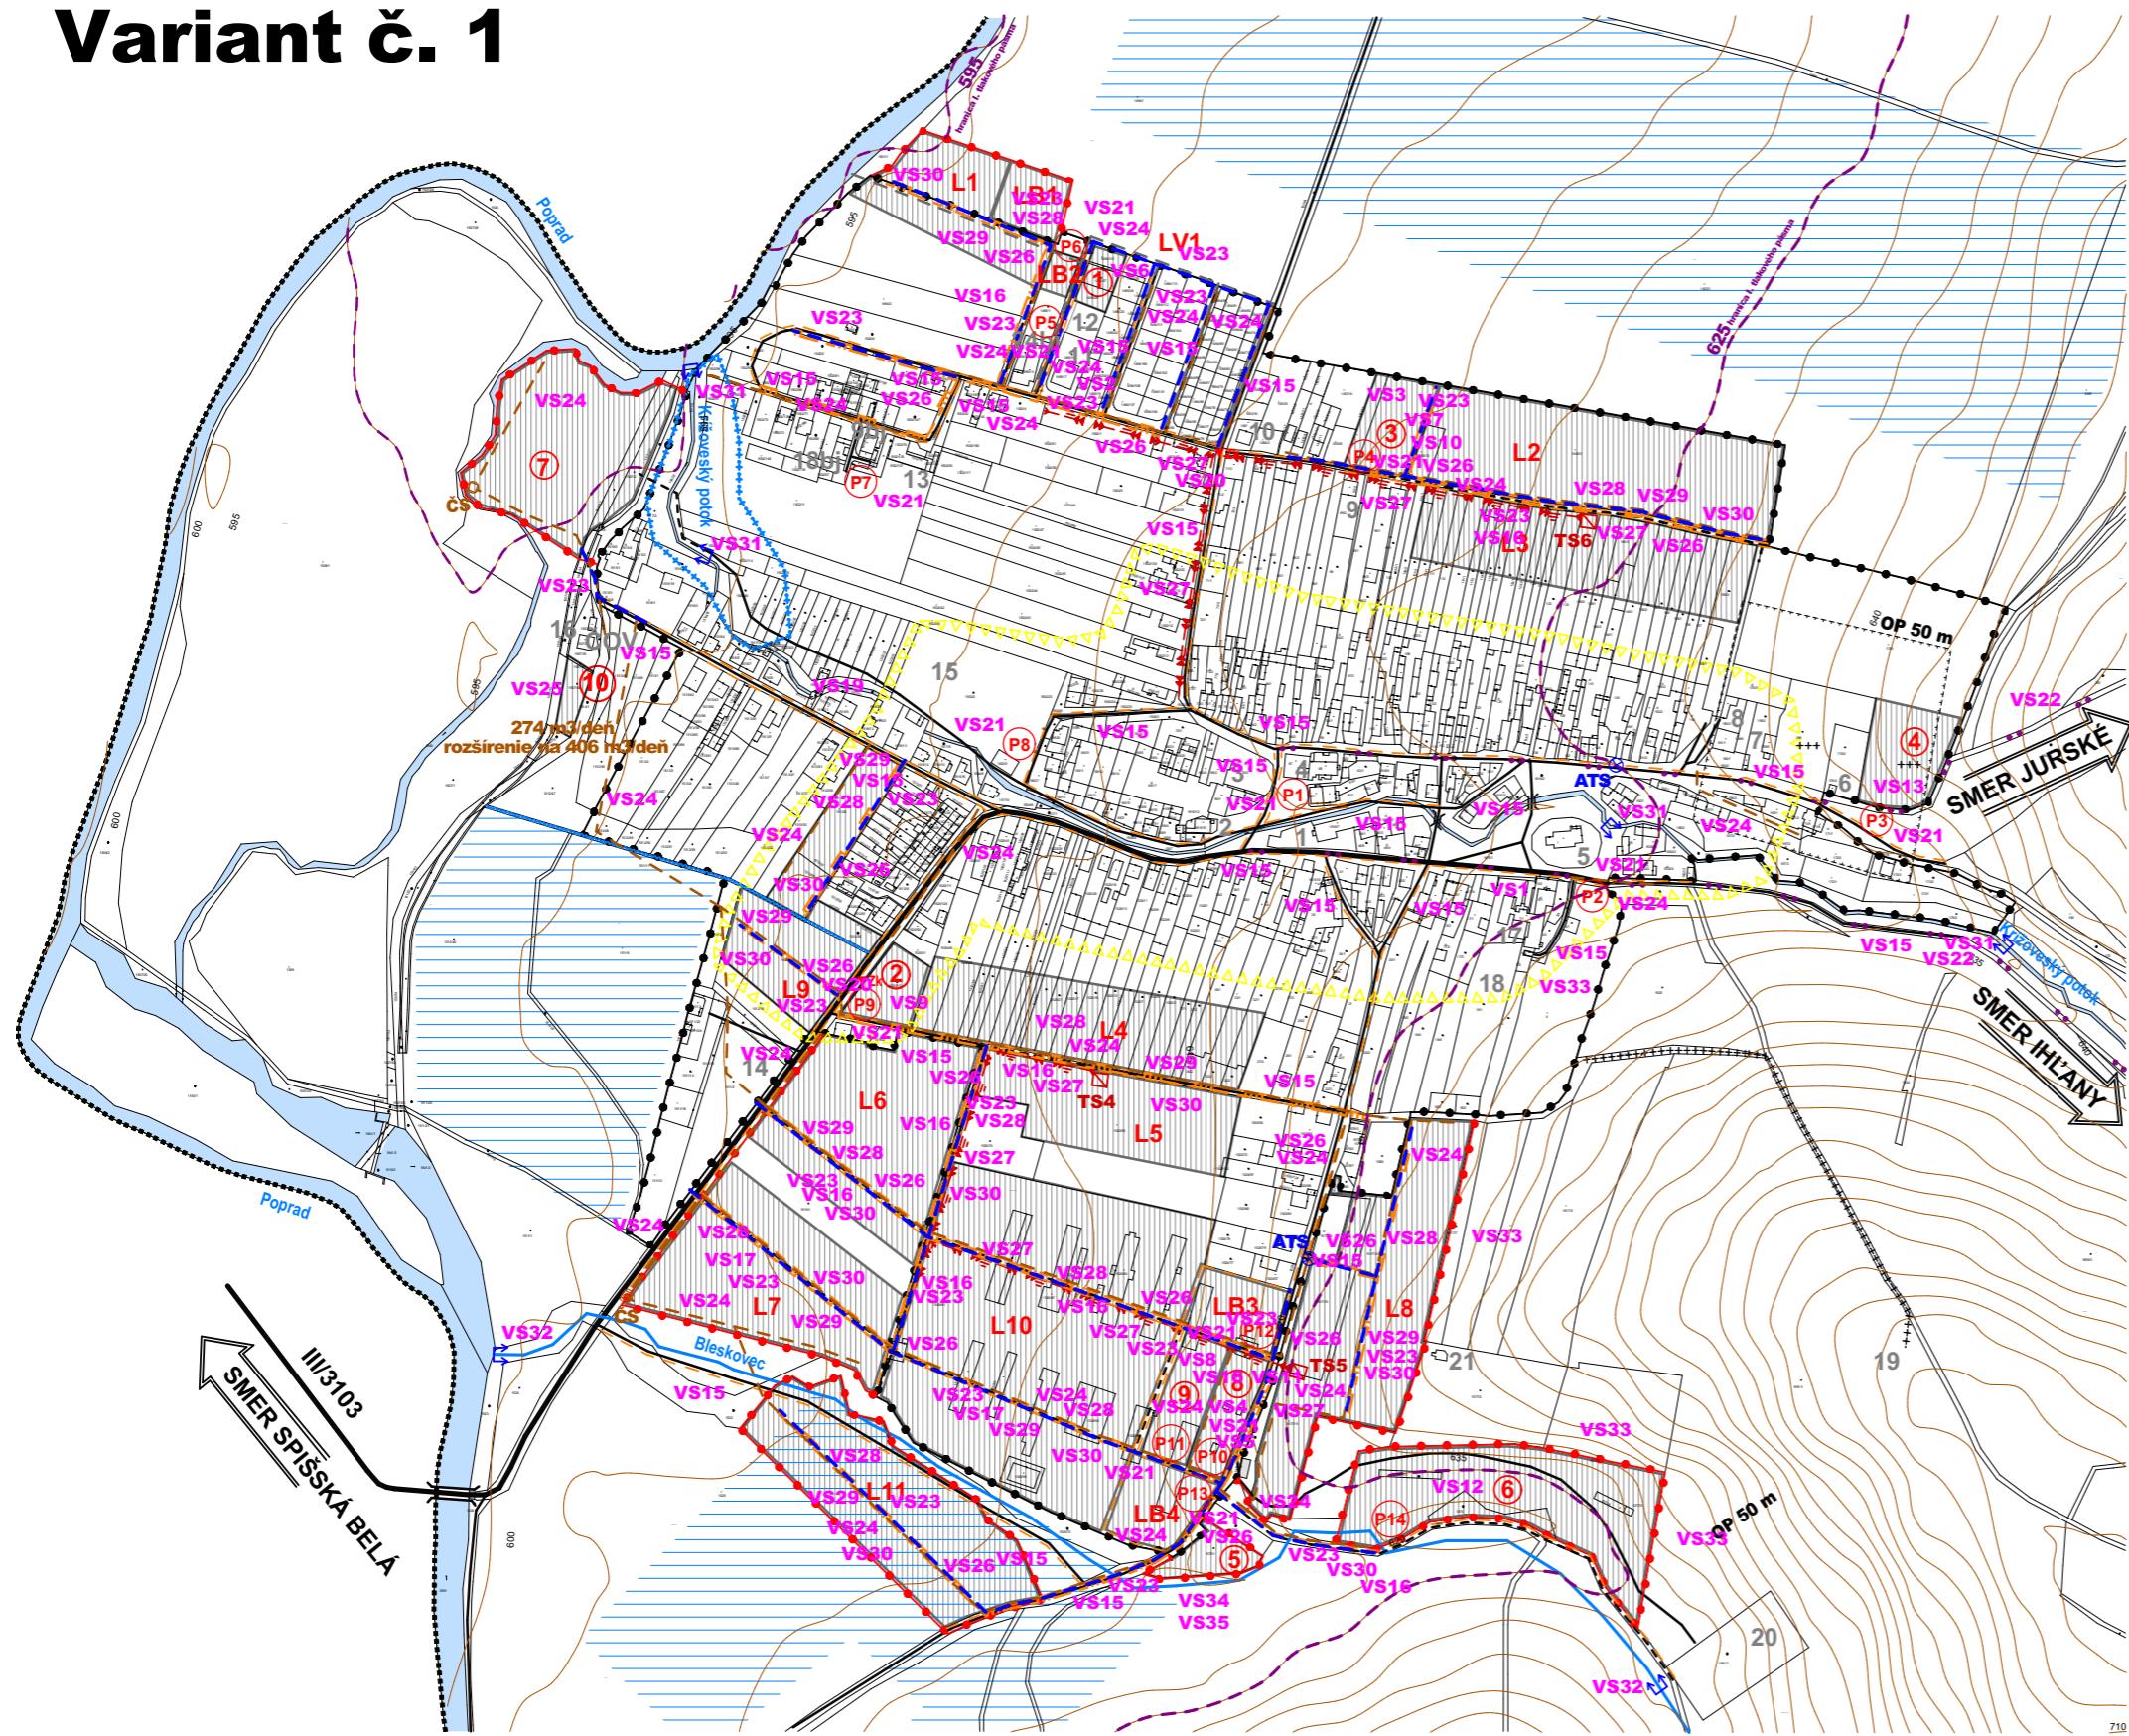


KRÍŽOVÁ VES

ÚZEMNÝ PLÁN OBCE - KONCEPT RIEŠENIA

Variant č. 1

Schéma verejnoprospešných stavieb

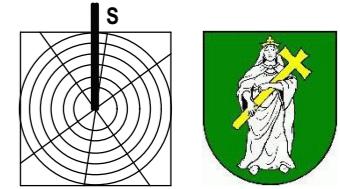

LEGENDA:

STAV	NÁVRH	VÝHLAD
.....	KATASTRÁLNA HRANICA
● ●	● ●	HRANICA ZASTAVANÉHO ÚZEMIA OBCE
—	—	NAVROHANÉ PLOCHY
—	△△△	HRANICA TLAKOVÉHO PÁSMA
—	—	CENTRUM OBCE
—	—	OCHRANNÉ PÁSMA
—	↑↑	VOĽNE TOKY A PLOCHY
—	—	REGULÁCIA VODNÝCH TOKOV
—	—	cesta II. triedy
—	—	MIESTNA KOMUNIKÁCIA
—	—	VÝZNAMNÁ ÚČELOVÁ KOMUNIKÁCIA
—	—	PEŠIA PLOCHA, PEŠI CHODNIK
—	—	CYKLISTICKÁ A TURISTICKÁ TRASA
—	••	PARKOVISKO
—	▼Zk	AUTOBUSOVÁ ZASTÁVKA KRYTÁ
—	—	DODÁCHOVÁ VZDIALenosť K AUTOBUSOVEJ ZASTÁVKЕ
—	—	OCHRANA PROTI POVRCHOVÝM VODÁM
—	—	VN VEDENIE KÁBLOVÉ V ZEMI
—	—	TRAFOSTANICA
—	—	STL PLYNOROZVOD
—	○ ČS	ČERPACIA STANICA - VEREJNÁ SPLAŠKOVÁ KANALIZÁCIA
—	⊗ ATS	AUTOMATICKÁ TLAKOVÁ STANICA - VEREJNÝ VODOVOD
—	—	VEREJNÝ VODOVOD
—	—	VEREJNÁ SPLAŠKOVÁ KANALIZÁCIA
—	—	DAŽDOVÁ KANALIZÁCIA

Stav:
1 - Obecný úrad, 2 - Potraviny, 3 - Kaštieľ, 4 - Jednotka, cukráreň - výroba, 5 - Rimskokatolícky kostol, 6 - Dom nádeje, 7 - Evanjelický kostol, 8 - Mateská škola, 9 - Obchod, 10 - Základná škola rímska osada, 12 - Multifunkčné ihrisko rímska osada, 13 - Komunitné centrum, 14 - Socha Panny Márie, 15 - Futbalové ihrisko, 16 - Cisternár odpadových vôd (COV), 17 - Základná škola, 18 - Multifunkčné ihrisko, 19 - Kalvária, 20 - Strehna (reflektoriá), 21 - Kaplnka, 22 - MVE - Malá vodná elektráreň

Návrh:
1 - Mateřská škola, 2 - Občianska vybavenosť A, 3 - Občianska vybavenosť B, 4 - Rozšírenie cintorína, 5 - Kompostársko, zberny dvor, 6 - Rekreácia-oddychovy areál, 7 - Plocha výrob a skladov, 8 - Občianska vybavenosť C, 9 - Vacúlová sŕpnená plocha, dešti ihrisko, 10 - Rozšírenie distalne odpadových vôd (COV), L1-L11 - Lokalita byvania - rodinné domy a radová zástavba, LB1 - LB4 - Lokalita byvania - bytové domy

Výhľad:
LV1, LV2 - Lokalita byvania,

Poznámka:

Vodujem pre obec Krížová Ves na nachádza v k. ú. Spišská Belá
Stav zohľadňuje aktuálne územné rozhodnutia o umiestnení stavby

Zoznam verejnoprospešných stavieb

Stavby verejnoprospešnej vybavenosti a sociálnej infraštruktúry

VS 1 Stavby rozšírenia a zlepšenia siedla a nového siedla v obci (17 stav).

VS 2 Stavby Základnej školy v severnej časti obce - OV B (2).

VS 3 Stavba Základnej školy v juhovýchodnej časti obce - OV C (8).

VS 4 Stavba Mateřské školy v juhovýchodnej časti obce - OV C (8).

VS 5 Stavba Mateřské školy (1) v juhovýchodnej časti obce.

VS 6 Stavba Kultúrno domov v severnej časti obce - OV B (3).

VS 7 Stavba Viacúčiakovo športového plochy (9) v južnej časti obce.

VS 8 Stavba Zdravotníctva strediska v juhovýchodnej časti obce - OV A (2).

VS 9 Stavba Komunitného centra a Centra voľného času (CVČ) v severnej časti obce - OV B (3).

VS 10 Stavba obchodu a služieb v juhovýchodnej časti obce - OV C (8).

VS 11 Stavba rekreácie-oddychovy areálu (1) s vysokou hodnotou architektúry,

v juhovýchodnej časti obce, pri potoku Bleskovec.

VS 12 Stavba rozšírenia cintorína východným smerom.

Stavby verejnej dopravy a výrob a skladov

Stavby verejnej dopravy a výrob a skladov

VS 14 Rekonštrukcia cesty III/3103 v terajšom koridore v zastavanom území v kategórii MZ 8.5

(8/50 vo funkčnej triede B3 s objektami chodníkmi a mimo zastavaného územia v kategórii C3-MOK

C3-MOK 0.5/30, C3-MO 4.25/30, C3-MOK 0.5/30, C3-MOK 7.0/30, C3-MO 6.5/40,

C3-MOK 7.5/40, vŕtané dobovadanie minimálne jednostranných chodníkov.

VS 16 Stavby miestnych komunikácií v nových lokalitach oblasťskeho vybavenia, bytových a rodinných domov a skladov v kategórii C3 - MO 7.5/40 a C3-MO 6.5/40, s min. jednostrannym chodníkom a jeho výberom.

VS 17 Stavby miestnych komunikácií v nových lokalitach výrob a skladov,

v kategórii C3-MO 8.0/40 pre prevádzku polohy nákladných vozidiel.

VS 18 Stavby obrazisk v koncových polohach a na slepých komunikáciach s dimenziami pre návesy, jednodružného dovozu a výberom.

VS 19 Stavby jednodružných objektívnych komunikácií v kategórii C3-MO 3.75/30 s použitím návesov a ľahkých max. 100 m dlhých.

VS 20 Stavby dvoch nových objektívnych autobusových zastávok s pristreškami v následnej časti do obce a v lokalite pri rímskej osade.

VS 21 Stavby nových parkovísk P 1 + 14.

VS 22 Stavby cyklistických trás vo východnej časti obce v smere Jurské a Ihľany.

Stavby vodohospodarstva

VS 23 Stavby rozšírenia verejného vodovodu.

VS 24 Stavby rozšírenia stokové siete.

VS 25 Stavby nových COV

Stavby výrob a tvorb živného prostredia

VS 26 Stavby rozšírenia STL plynovodov.

VS 27 Stavby nových trafostaníc TS 3 - TS 6 a VNV pripojok k nim.

VS 28 Stavby trasy NN vedenia kábelových rozvodov v zemi s napojením z jasťujúcich a nových zdrojov elektrickej energie.

VS 29 Stavby verejnej osvetlenia v nových obytných, športových a rekreáciach lokalitách.

Stavby telekomunikácií

VS 30 Stavby pripojených metalických a optických kábelov pre jednotlivé lokality v súbeži s trasami vedeni sekundárne NN siete v obci.

Stavby na dobu regulácie a úpravu vodného toku Krížovský potok v západnej a východnej časti obce.

VS 32 Stavby na reguláciu a úpravu vodného toku Bleskovec.

VS 33 Stavby ochrany súčasného zastavaného územia a navrhovaného zastavaného územia obce vo východnej a juhovýchodnej časti obce pred povrchovými vodami.

VS 34 Stavba kompostoviska v južnej časti obce.

VS 35 Stavba zberného dvora odpadov v južnej časti obce.