
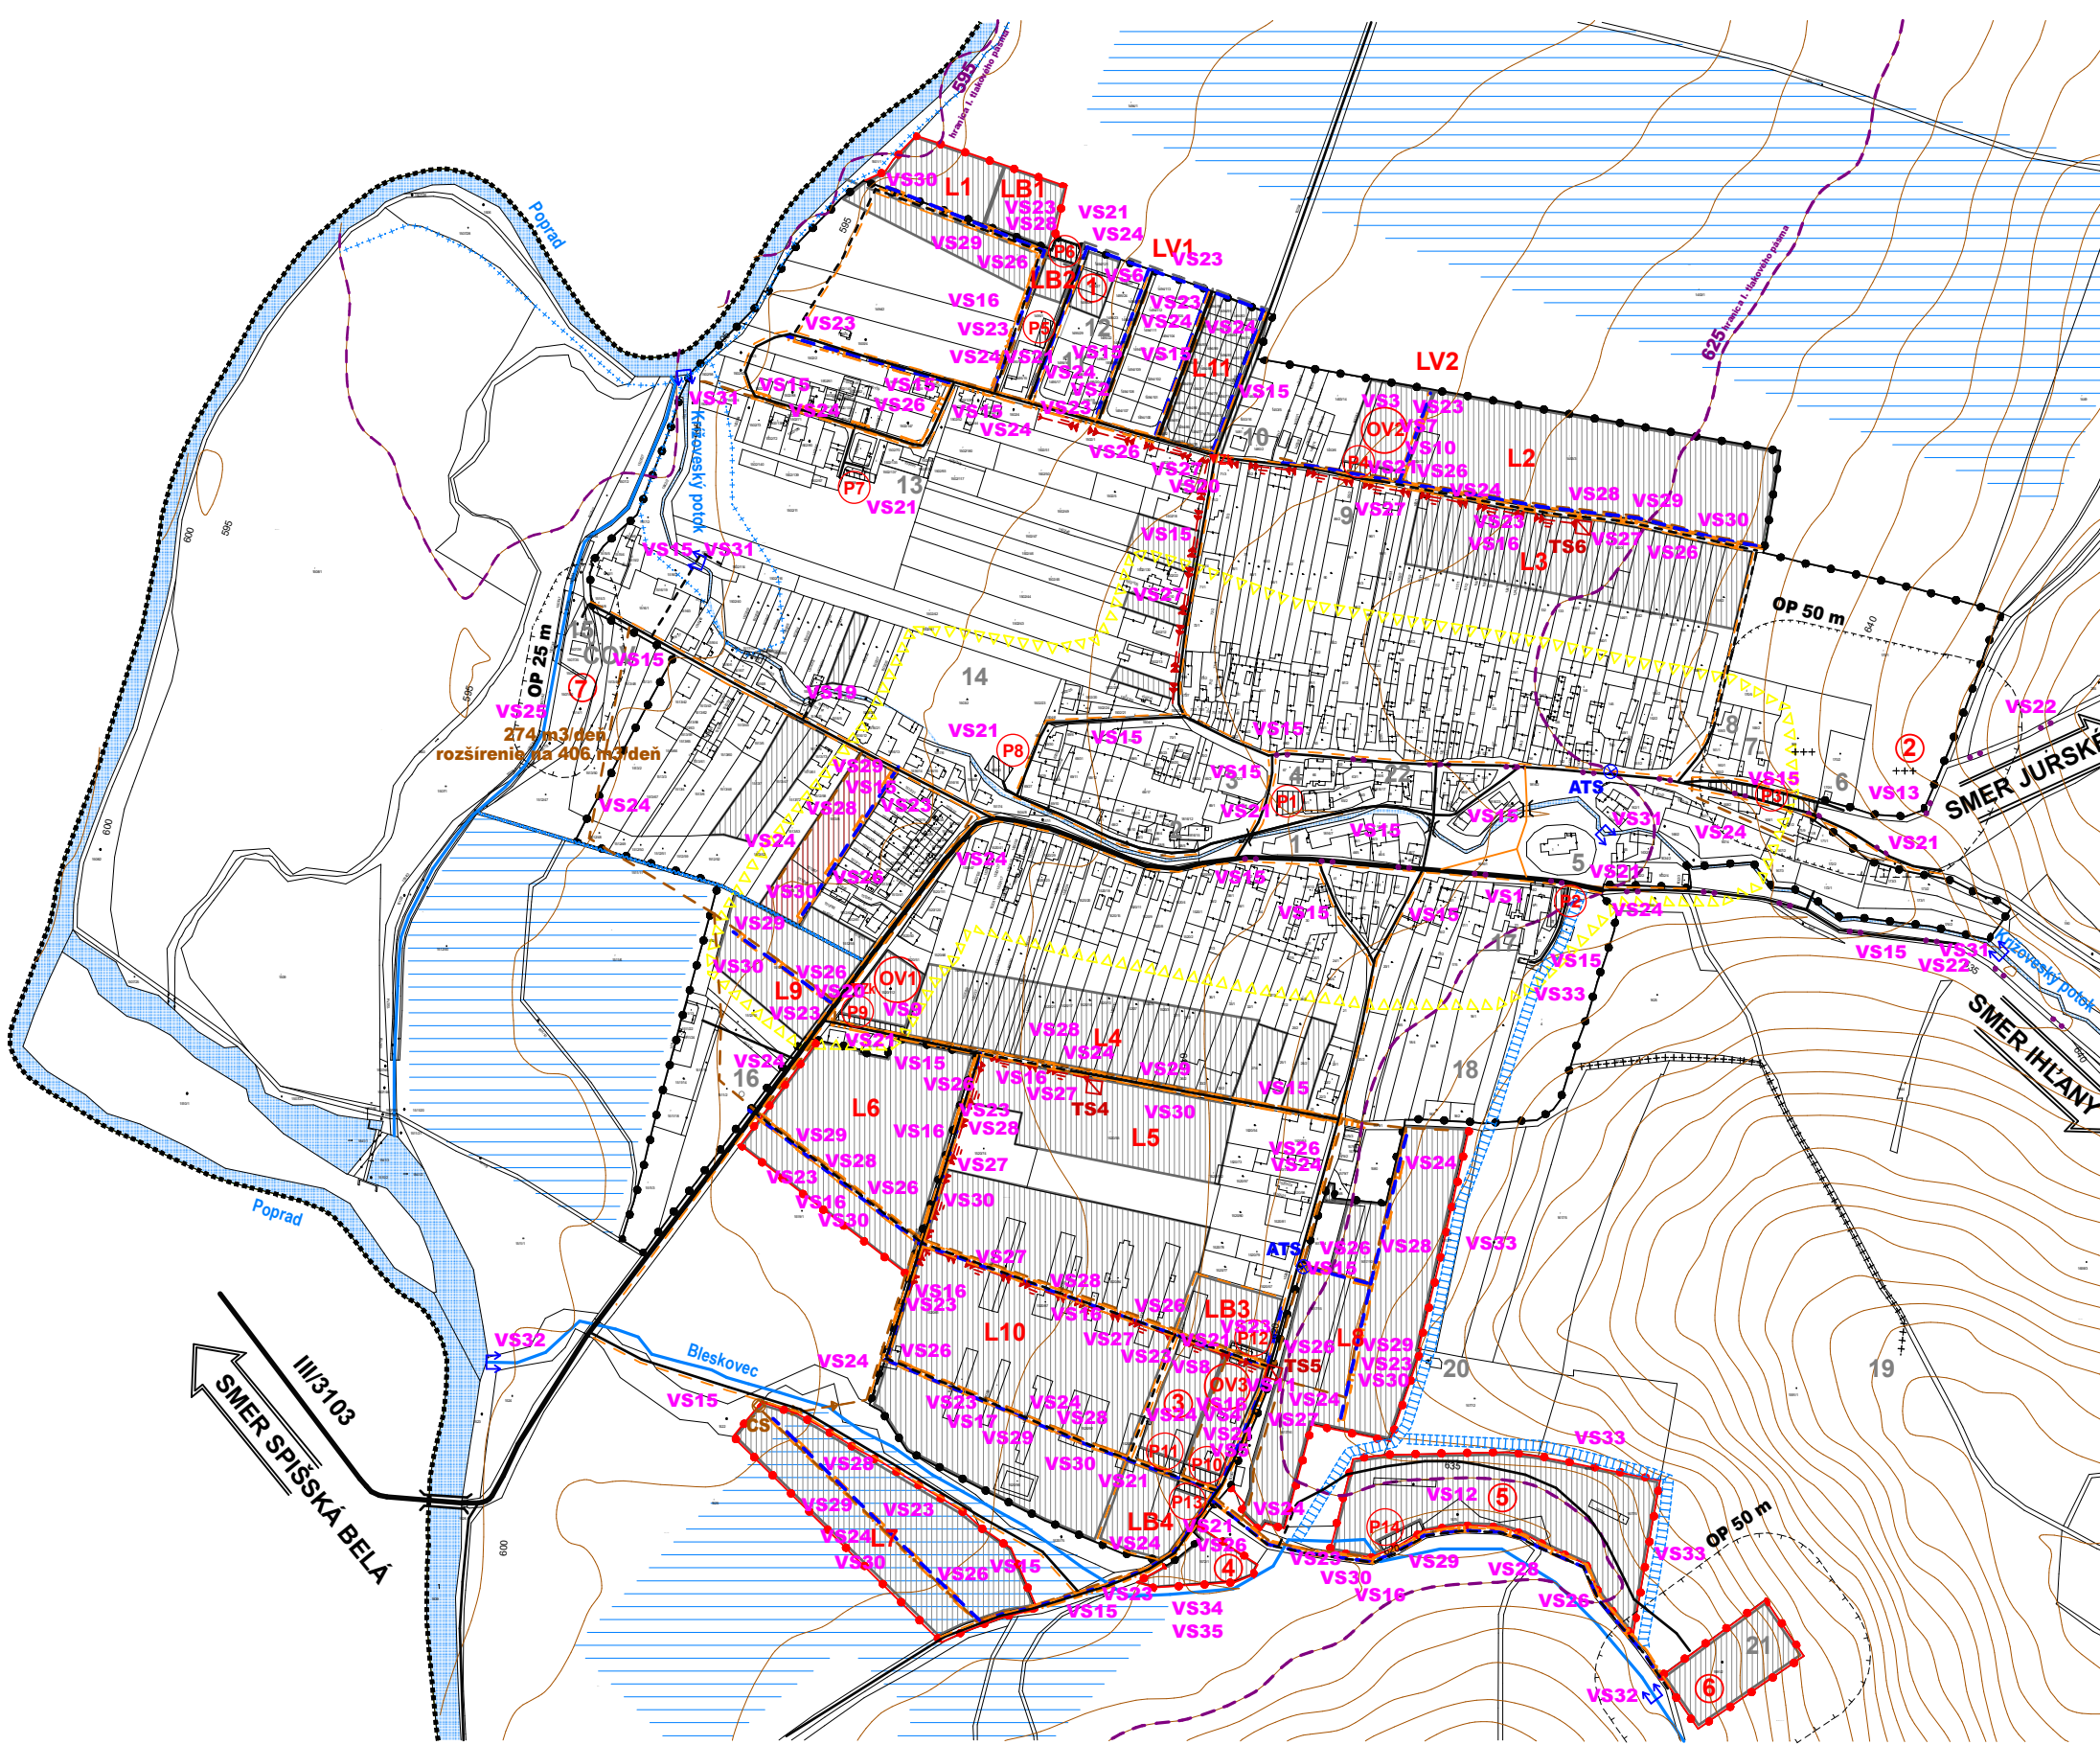


KRÍŽOVÁ VES

ÚZEMNÝ PLÁN OBCE

Schéma verejnoprospešných stavieb

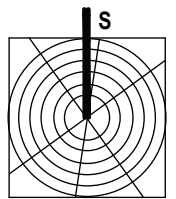

LEGENDA:

STAV	NÁVRH	VÝHLAD			
.....			KATASTRÁLNA HRANICA		HRANICA TLAKOVÉHO PÁSMO
—●—●—●—	—●—●—●—		HRANICA ZASTAVANÉHO ÚZEMIA OBCE	▲▲▲▲	CENTRUM OBCE
▨	▨		NAVROHOVANÉ PLOCHY	---	OCHRANNÉ PÁSMO
—	—		VODNÉ TOKY A PLOCHY	—	ODVODNENIA - DRENÁŽ
—	—		REGULÁCIA VODNÝCH TOKOV	—	PRIROZENÉ ZÁPLAVOVÉ ÚZEMIE
—	—		CESTA III. TRIEDY	—	PLOCHA VEREJNÉHO A TECHNICKÉHO VYBAVENIA
—	—		MIESTNA KOMUNIKÁCIA	—	HRANICA TLAKOVÉHO PÁSMO
—	—		VÝZNAMNÁ ÚČELOVÁ KOMUNIKÁCIA	—	
—	—		PEŠIA PLOCHA, PEŠÍ CHODNÍK		
—	—		CYKLISTICKÁ A TURISTICKÁ TRASA		
—	—		PARKOVISKO		
—	—		AUTOBUSOVÁ ZASTÁVKA KRYTÁ		
—	—		DOCHÁDZKOVÁ VZDIALENOSŤ K AUTOBUSOVEJ ZASTÁVKE		
—	—		OCHRANA PROTI POVRCHOVÝM VODÁM		
—	—		VN VEDENIE KÁBLOVÉ V ZEMI		
—	—		TRAFOSTANICA		
—	—		STL PLYNOROVOD		
—	—		ČERPACIA STANICA - VEREJNÁ SPLAŠKOVÁ KANALIZÁCIA		
—	—		AUTOMATICKÁ TLAKOVÁ STANICA - VEREJNÝ VODOVOD		
—	—		VEREJNÝ VODOVOD		
—	—		VEREJNÁ SPLAŠKOVÁ KANALIZÁCIA		
—	—		DAŽOVÁ KANALIZÁCIA		
—	—		VEREJNÁ SPLAŠKOVÁ KANALIZÁCIA - VÝTLAK		

Stav:
 1 - Obecný úrad, kultúrny dom, 2 - Peľaviny, 3 - Kaštieľ, 4 - Nákupné stredisko COOP Jednota, krčma, cukráreň - výroba, 5 - Rímskokatolícky kostol, 6 - Dom nádeje, 7 - Evanjelický kostol, 8 - Materská škola, 9 - Obchod, 10 - Obchod, 11 - Základná škola - modulová, 12 - Multifunkčné ihrisko - sever, 13 - Komunitné centrum, 14 - Futbalové ihrisko, 15 - Čistiarňe odpadových vôd (COV), 16 - Socha Panny Márie, 17 - Základná škola, 18 - Multifunkčné ihrisko, 19 - Kalvária, 20 - Kaplnka, 21 - Strelnica (nefunkčná), 22 - Požiarna zbrojnica.

Návrh:
 1 - Materská škola, výstavba s výjazdovými stvami, 2 - Rozšírenie cintorína, 3 - Viacúčelový športový areál detskej ihrisko, 4 - Kompostovisko, zberný dvor, 5 - Rekreačno-oddychový areál, 6 - Areál priemyselnej výroby a skladového hospodárstva, 7 - Rozšírenie číslarne odpadových vôd (COV), OV1 - Občianska vybavenosť (zdravotné stredisko, lekáreň, malobchodné zariadenie, nevyrobné služby), OV2 - Občianska vybavenosť (základná škola 0 - 9, komunitné centrum, centrum voľného času, kultúrny dom, malobchodné zariadenie), OV3 - Občianska vybavenosť (matobchodné zariadenie, základná škola 0 - 9, materská škola, klub dôchodcov), L1 - L11 - Lokality bývania - rodinné domy (RD), LB1 - LB4 - Lokality bývania - bytové domy (BD).

Výhľad:
 LV1, LV2 - Lokality bývania - rodinné domy (RD).

Poznámka:
 Vodným pre obec Krížová Ves sa nachádza v k. ú. Spišská Belá.

Zoznam verejnoprospešných stavieb

Stavby verejnej občianskej vybavenosti a sociálnej infraštruktúry

- VS 1 Stavba rozšírenia Základnej školy a telocvične (17 stav) v centre obce.
- VS 2 Stavba rozšírenia Základnej školy modulovej (11 stav) v severnej časti obce.
- VS 3 Stavba Základnej školy 0 - 9 (OV 2 návrh) v severnej časti obce.
- VS 4 Stavba Základnej školy 0 - 9 (OV 3 návrh) v juhovýchodnej časti obce.
- VS 5 Stavba Materskej školy (OV 3 návrh) v juhovýchodnej časti obce.
- VS 6 Stavba Materskej školy (1 návrh) v severnej časti obce.
- VS 7 Stavba Kultúrneho domu (OV 2 návrh) v severnej časti obce.
- VS 8 Stavba Viacúčelového športového areálu, detskeho ihriska (3 návrh) v juhovýchodnej časti obce.
- VS 9 Stavby Zdravotného strediska, Lekárne (OV 1 návrh) v centre obce.
- VS 10 Stavba Komunitného centra a Centra voľného času (CVC), (OV 2 návrh) v severnej časti obce.
- VS 11 Stavba Klubu dôchodcov (OV 3 návrh) v juhovýchodnej časti obce.
- VS 12 Stavba Rekreačno-oddychového areálu (5 návrh) s prvkami drobnej architektúry, v juhovýchodnej časti obce.

Stavby verejnej dopravy a verejného technického vybavenia

Stavby dopravy a dopravných zariadení

- VS 14 Rekonštrukcia cesty III/3103 v terajšom koridore v zastavanom území v kategórii MZ 8,5 (8)50 do funkčnej triedy B3 s obojstrannými chodníkmi a mimo zastavaného územia v kategórii C 7,5/70, vrátane križovatiek napojenia obslužných komunikácií v centre obce (pred OeÚ).
- VS 15 Rekonštrukcia a dobudovanie jestvujúcich miestnych komunikácií na kategórii C3-MOK 3,75/30, C3-MO 4,25/30, C3-MO6,0/30, C3-MO 6,5/30, C3-MOK 7,0/30, C3-MO 6,5/40, C3-MOK 7,5/40, vrátane dobudovania minimálne jednostranných chodníkov.
- VS 16 Stavby miestnych komunikácií v nových lokalitách občianskeho vybavenia, bytovým a rodinným domov v kategórii C3- MO 7,5/40 a C3-MO 6,5/40, s min. jednostranným chodníkom a jedným zeleným deliacim pásmom.
- VS 17 Stavba miestnej komunikácie v novej lokalite Areál priemyselnej výroby a skladového hospodárstva (6 návrh) pre prevažujúce pohyb nákladných vozidiel a Relaxačno-oddychový areál (5 návrh) v kategórii C3-MO 8,0/40.
- VS 18 Stavby obrátiteľ v koncových polohách a na slepých komunikáciách s dimenziami pre nákladné vozidlo do dĺžky 8,0 m.
- VS 19 Stavby jednopruhových obojsmerných komunikácií v kategórii C3-MO 3,75/30 s použitím výhyní v tiskoch max. 100 m dlhých.
- VS 20 Stavby dvoch nových obojsmerných autobusových zastávok s prístreškami v nástupnej časti do obce a v lokalite pri rómskej osade.
- VS 21 Stavby verejných parkovísk P I - P 14.
- VS 22 Stavby dvoch cykloturistických trás vo východnej časti obce v smere Jurské a Iľhany.

Stavby vodného hospodárstva

- VS 23 Stavby rozšírenia verejného vodovodu.
- VS 24 Stavby rozšírenia stokovej siete.
- VS 25 Stavba rozšírenia COV (7 návrh).

Stavby energetiky a energetických zariadení

- VS 26 Stavby rozšírenia STL plynovodov.
- VS 27 Stavby nových trafostán TS 3 - TS 6 a VN prípojok k nim.
- VS 28 Stavby trasy NN vedenia káblových rozvodov v zemi s napojením z jestvujúcich a nových zdrojov elektrickej energie.
- VS 29 Stavby verejného osvetlenia v nových obytných, športových a rekreačných lokalitách.

Stavby telekomunikácií

- VS 30 Stavby pripojných metalických a optických káblov pre jednotlivé lokality v súbahu s trasami vedení sekundárnej NN siete v obci.

Stavby v oblasti ochrany a tvorby životného prostredia

- VS 31 Stavby na dobudovanie regulácie a úpravy vodného toku Krížovský potok v západnej a východnej časti obce.
- VS 32 Stavby na reguláciu a úpravu vodného toku Bleskovec.
- VS 33 Stavby ochrany v súvislosti zastavaného územia a navrhovaného zastavaného územia obce v severovýchodnej a juhovýchodnej časti pred povrchovými vodami.
- VS 34 Stavba kompostoviska (4 návrh) v juhovýchodnej časti obce.
- VS 35 Stavba zberného dvora (4 návrh) separovaného odpadu v juhovýchodnej časti obce.

Poznámka:
 Jednotlivé VS 1 - 35 sa nachádzajú v príslušnom výkrese ÚPN O.