



KRÍŽOVÁ VES

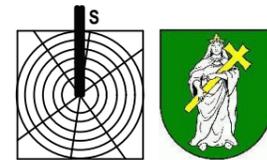

ÚZEMNÝ PLÁN OBCE - koncept riešenia Schéma záväznej časti riešenia VARIANT č. 1

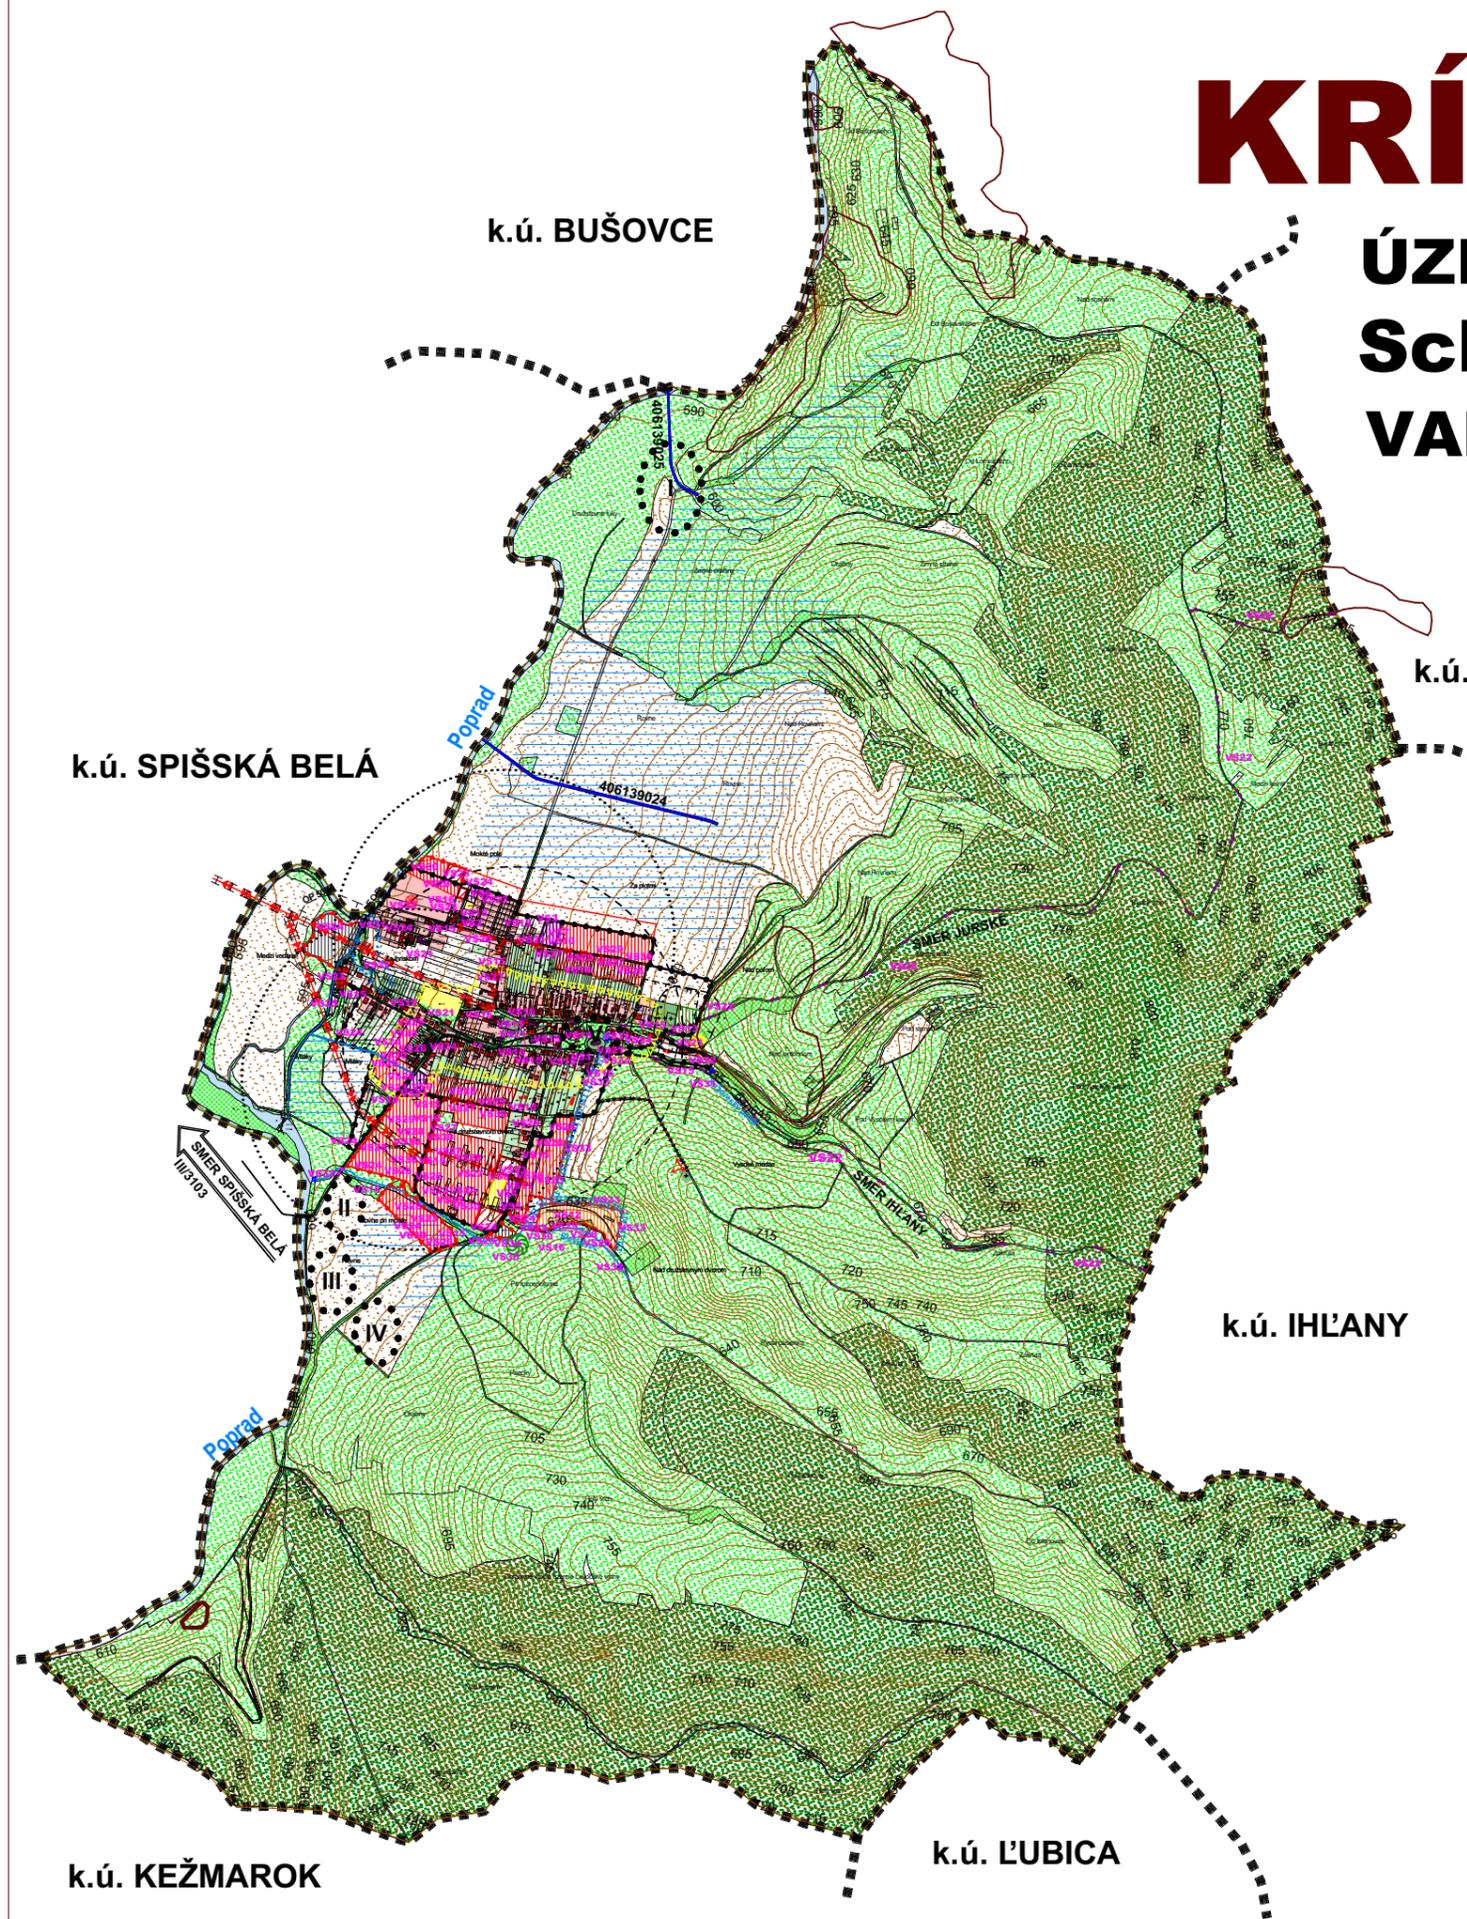

STAV	NÁVRH	VÝHLAD	LEGENDA:
[Symbol]	[Symbol]	[Symbol]	KATASTRÁLNA HRANICA
[Symbol]	[Symbol]	[Symbol]	HRANICA ZASTAVANÉHO ÚZEMIA OBCE
[Symbol]	[Symbol]	[Symbol]	PLOCHA RODINNÝCH DOMOV
[Symbol]	[Symbol]	[Symbol]	PLOCHA BYTOVÝCH DOMOV
[Symbol]	[Symbol]	[Symbol]	PLOCHA OBČIANSKEHO VYBAVENIA
[Symbol]	[Symbol]	[Symbol]	PLOCHA ŠPORTU
[Symbol]	[Symbol]	[Symbol]	PLOCHA REKREÁCIE
[Symbol]	[Symbol]	[Symbol]	PLOCHA POĽNOHOSPODÁRSKEJ VÝROBY
[Symbol]	[Symbol]	[Symbol]	PLOCHA VÝROBY, SKLADOV A SKLÁDOK
[Symbol]	[Symbol]	[Symbol]	PAMIATKA
[Symbol]	[Symbol]	[Symbol]	PLOCHA TECHNICKÉHO VYBAVENIA
[Symbol]	[Symbol]	[Symbol]	VEREJNÁ ZELEŇ
[Symbol]	[Symbol]	[Symbol]	CINTORÍN
[Symbol]	[Symbol]	[Symbol]	LES
[Symbol]	[Symbol]	[Symbol]	TRVALÝ TRÁVNATÝ PORAST
[Symbol]	[Symbol]	[Symbol]	ZELEŇ RODINNÝCH DOMOV
[Symbol]	[Symbol]	[Symbol]	SPRIEVODNÁ - LÍŇOVÁ ZELEŇ
[Symbol]	[Symbol]	[Symbol]	ORNÁ PŮDA
[Symbol]	[Symbol]	[Symbol]	VODNÉ TOKY A PLOCHY
[Symbol]	[Symbol]	[Symbol]	REGULÁCIA VODNÝCH TOKOV
[Symbol]	[Symbol]	[Symbol]	CESTA III. TRIEDY
[Symbol]	[Symbol]	[Symbol]	MIESTNA KOMUNIKÁCIA
[Symbol]	[Symbol]	[Symbol]	VÝZNAMNÁ ÚČELOVÁ KOMUNIKÁCIA
[Symbol]	[Symbol]	[Symbol]	CYKLISTICKÁ A TURISTICKÁ TRASA
[Symbol]	[Symbol]	[Symbol]	KRÍŽOVÁ CESTA
[Symbol]	[Symbol]	[Symbol]	DOCHÁDZKOVA VZDIALENOSŤ K ZASTÁVKAM SAD
[Symbol]	[Symbol]	[Symbol]	VN VEDENIE VZDUŠNÉ
[Symbol]	[Symbol]	[Symbol]	TRAFOSTANICA
[Symbol]	[Symbol]	[Symbol]	NÁRODNÁ KULTÚRNA PAMIATKA
[Symbol]	[Symbol]	[Symbol]	ARCHEOLOGICKÁ LOKALITA
[Symbol]	[Symbol]	[Symbol]	VÝZNAMNÁ VYHLIADKA
[Symbol]	[Symbol]	[Symbol]	SVAHOVÁ DEFORMÁCIA - POTENCIÁLNA
[Symbol]	[Symbol]	[Symbol]	SKLÁDKA - UPRAVENÁ
[Symbol]	[Symbol]	[Symbol]	OPUSTENÁ SKLÁDKA BEZ PREKRYTIA (NELEGÁLNA SKLÁDKA)
[Symbol]	[Symbol]	[Symbol]	RADÓNOVÉ RIZIKO - STREDNÉ
[Symbol]	[Symbol]	[Symbol]	HRANICA PRIRODZENÉHO ZÁPLAVOVÉHO ÚZEMIA Q100
[Symbol]	[Symbol]	[Symbol]	OCHRANNÉ PÁSMA
[Symbol]	[Symbol]	[Symbol]	ODVODNENIA - DRENÁŽ
[Symbol]	[Symbol]	[Symbol]	ODVODŇOVACÍ KANÁL V SPRÁVE HYDROMELIORÁCIÍ, š.p.

- Zoznam verejnoprospěšných stavieb**
- Stavby verejnej občianskej vybavenosti a sociálnej infraštruktúry**
- VS 1 Stavba rozšírenia Základnej školy a telocvične v obci (17 stav).
 - VS 2 Stavba rozšírenia Základnej školy v osade (11 stav).
 - VS 3 Stavba Základnej školy v severnej časti obce - OV B (3).
 - VS 4 Stavba Základnej školy v juhovýchodnej časti obce - OV C (8).
 - VS 5 Stavba Materskej školy v juhovýchodnej časti obce - OV C (8).
 - VS 6 Stavba Materskej školy (1) v severnej časti obce.
 - VS 7 Stavba Kultúrneho domu v severnej časti obce - OV B (3).
 - VS 8 Stavba Viacúčelovej športovej plochy (9) v južnej časti obce.
 - VS 9 Stavba Zdravotného strediska v juhozápadnej časti obce - OV A (2).
 - VS 10 Stavba Komunálneho centra a Centra voľného času (CVC) v severnej časti obce - OV B (3).
 - VS 11 Stavba Klubu dôchodcov v južnej časti obce - OV C (8).
 - VS 12 Stavba Rekreačno-oddychového areálu (6) s prvkami drobnej architektúry, v juhovýchodnej časti obce, pri potoku Bleskovec.
 - VS 13 Stavba rozšírenia cintorína východným smerom.
- Stavby verejnej dopravy a verejného technického vybavenia**
- Stavby dopravy a dopravných zariadení**
- VS 14 Rekonštrukcia cesty III/3103 v terajšom koridore v zastavanom území v kategórii MZ 8,5 (8)/50 vo funkčnej triede B3 s obojstrannými chodníkmi a mimo zastavaného územia v kategórii C 7,5/70, vrátane križovatiek napojenia obslužných komunikácií v centre obce (pred OcÚ).
 - VS 15 Rekonštrukcia a dobudovanie existujúcich miestnych komunikácií na kategóriu C3-MOK 3,75/30, C3-MO 4,25/30, C3-MO6,0/30, C3-MO 6,5/30, C3-MOK 7,0/30, C3-MO 6,5/40, C3-MOK 7,5/40, vrátane dobudovania minimálne jednostranných chodníkov.
 - VS 16 Stavby miestnych komunikácií v nových lokalitách občianskeho vybavenia, bytových a rodinných domov a rekreácie v kategórii C3- MO 7,5/40 a C3-MO 6,5/40, s min. jednostranným chodníkom a jedným zeleným deliacim pásom.
 - VS 17 Stavby miestnych komunikácií v nových lokalitách výroby a skladov, v kategórii C3-MO 8,0/40 pre prevažujúci pohyb nákladných vozidiel.
 - VS 18 Stavby obrátisk v koncových polohách a na sľepých komunikáciách s dimenziami pre nákladné vozidlo do dĺžky 8,0 m.
 - VS 19 Stavby jednoprubových obojsmerných komunikácií v kategórii C3-MO 3,75/30 s použitím výhybni v úsekoch max. 100 m dlhých.
 - VS 20 Stavby dvoch nových obojstranných autobusových zastávok s prístreškami v nástupnej časti do obce a v lokalite pri rómskej osade.
 - VS 21 Stavby verejných parkovísk P 1 - P 14.
 - VS 22 Stavby dvoch cykloturistických trás vo východnej časti obce v smere Jurské a Ihľany.
- Stavby vodného hospodárstva**
- VS 23 Stavby rozšírenia verejného vodovodu.
 - VS 24 Stavby rozšírenia stokovej siete.
 - VS 25 Stavba rozšírenia ČOV.
- Stavby energetiky a energetických zariadení**
- VS 26 Stavby rozšírenia STL plynovodov.
 - VS 27 Stavby nových trafostaníc TS 3 - TS 6 a VN prípojok k nim.
 - VS 28 Stavby trasy NN vedenia káblových rozvodov v zemi s napojením z existujúcich a nových zdrojov elektrickej energie.
 - VS 29 Stavby verejného osvetlenia v nových obytných, športových a rekreačných lokalitách.
- Stavby telekomunikácií**
- VS 30 Stavby pripojných metalických a optických káblov pre jednotlivé lokality v súbehu s trasami vedení sekundárnej NN siete v obci.
- Stavby v oblasti ochrany a tvorby životného prostredia**
- VS 31 Stavby na dobudovanie regulácie a úpravy vodného toku Krížoveský potok v západnej a východnej časti obce.
 - VS 32 Stavby na reguláciu a úpravu vodného toku Bleskovec.
 - VS 33 Stavby ochrany súčasného zastavaného územia a navrhovaného zastavaného územia obce vo východnej a juhovýchodnej časti obce pred povrchovými vodami.
 - VS 34 Stavba kompostoviska v južnej časti obce.
 - VS 35 Stavba zberného dvora odpadov v južnej časti obce.