
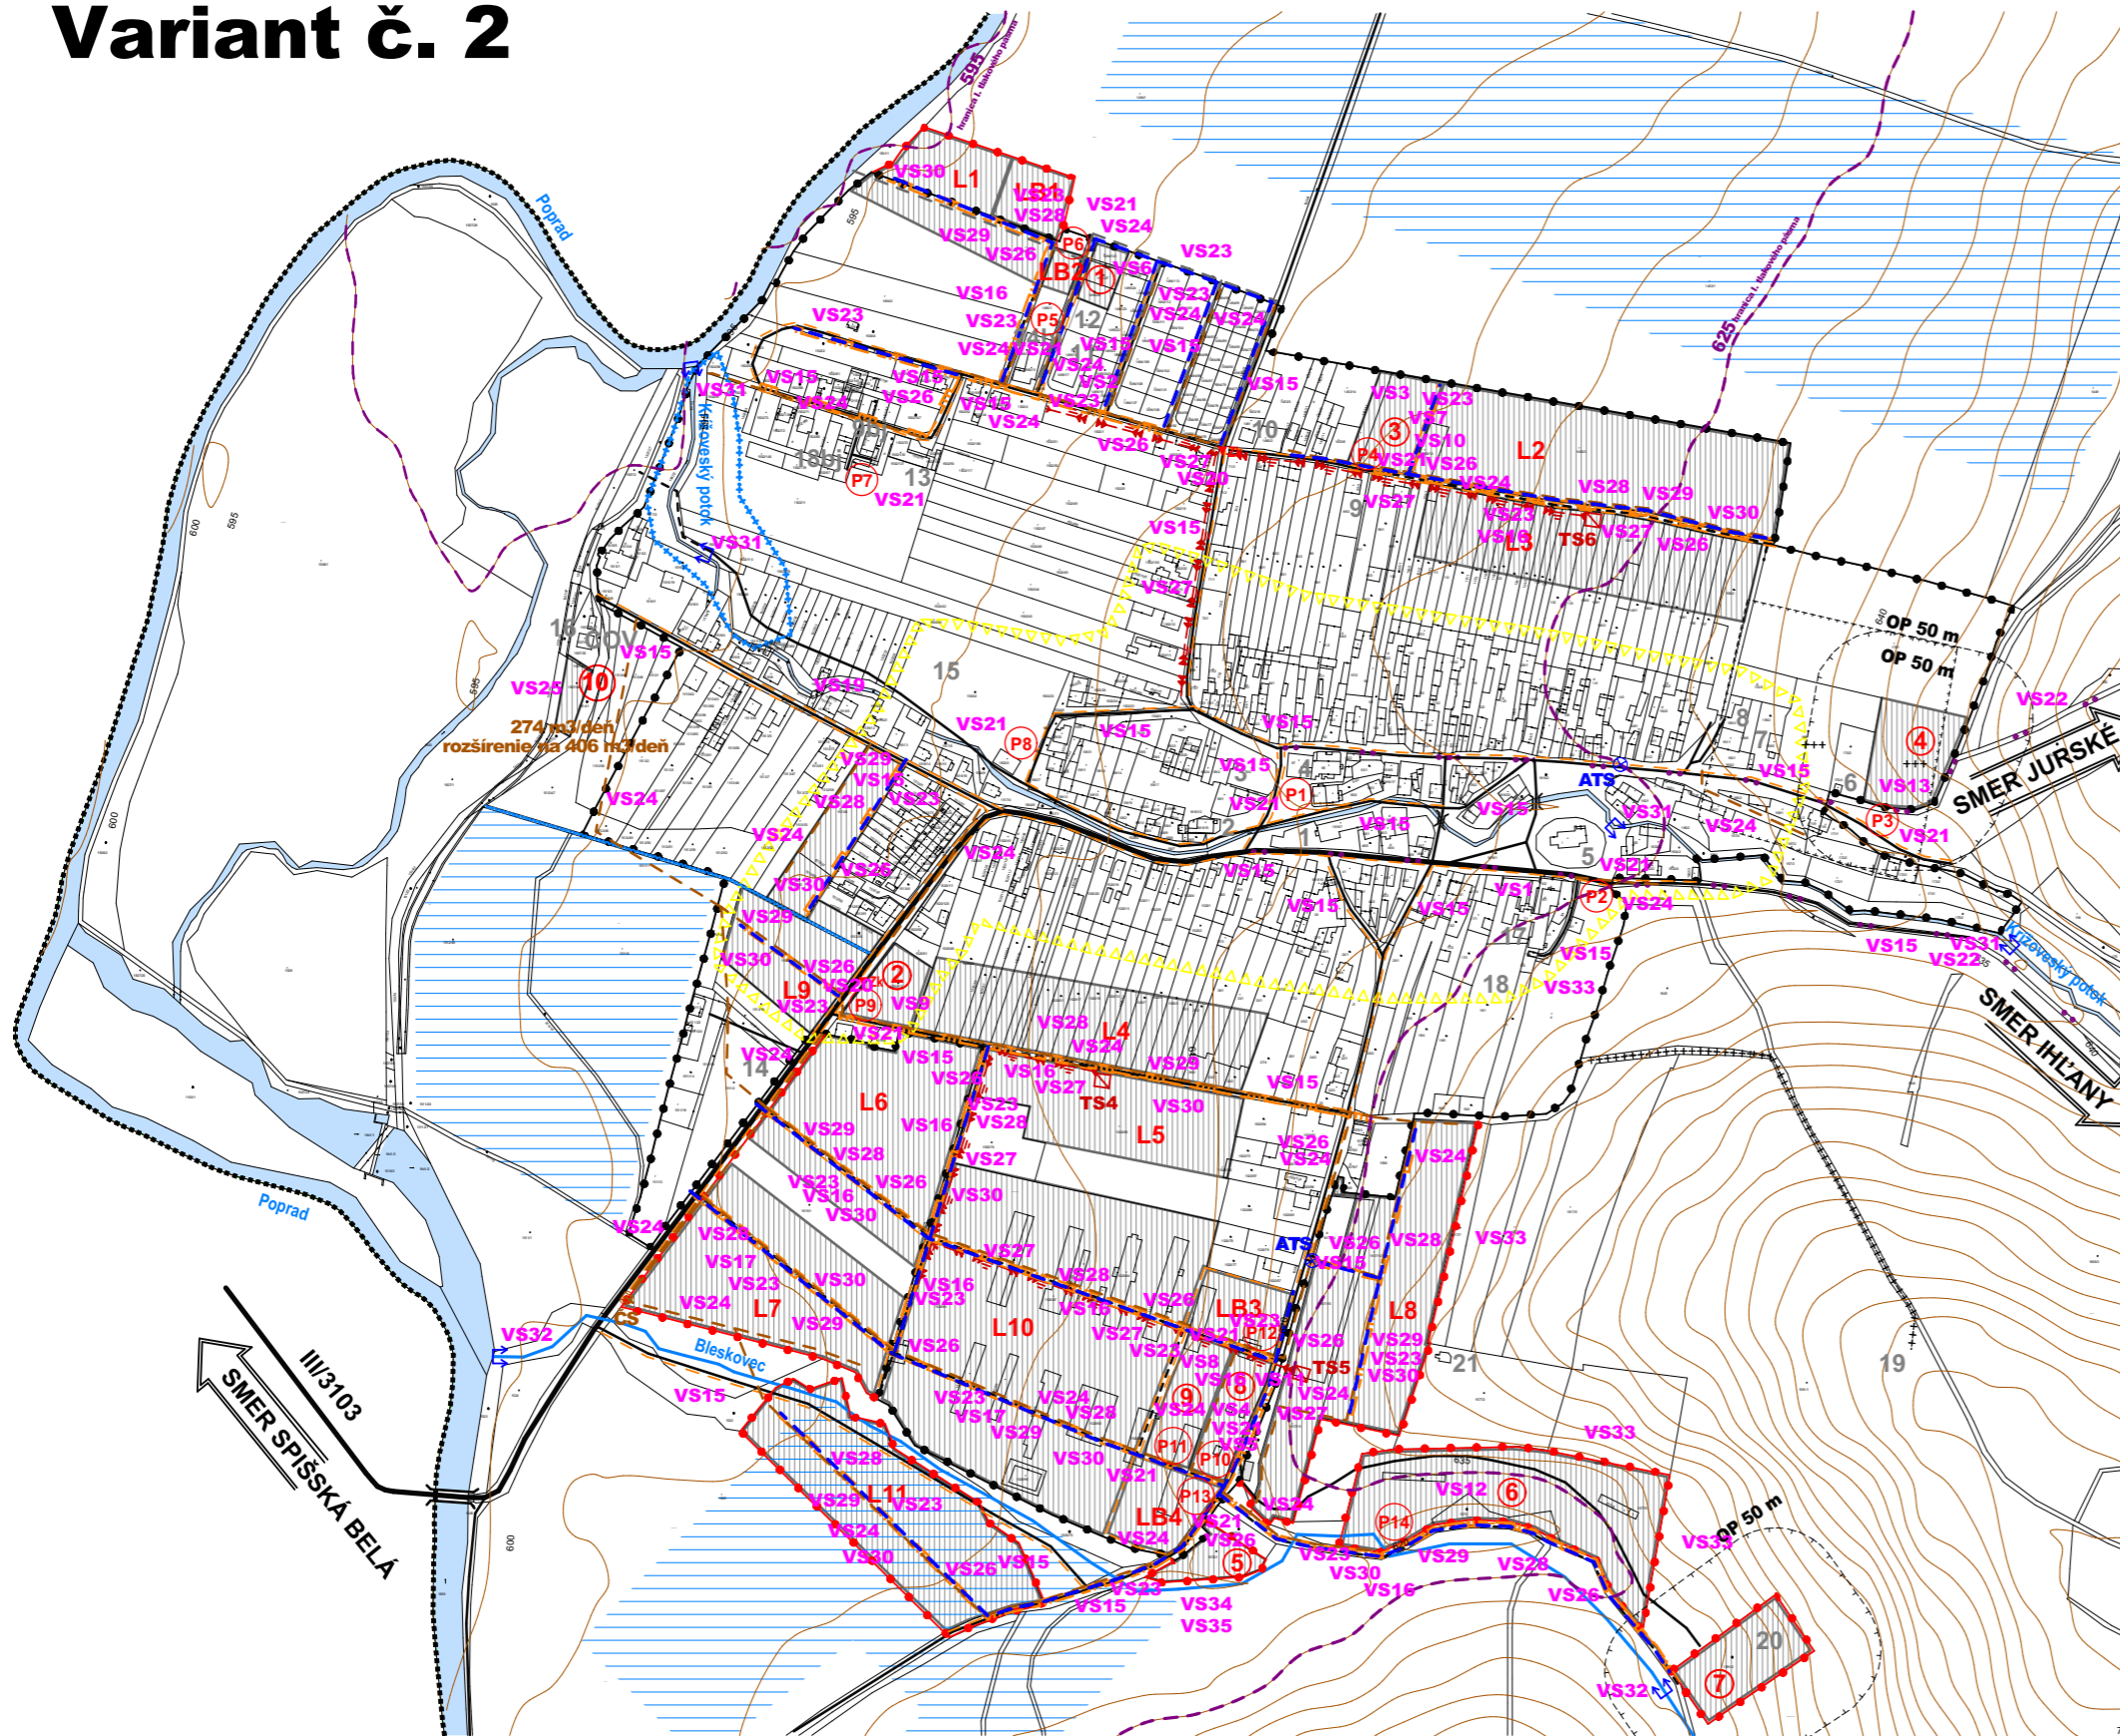


KRÍŽOVÁ VES

ÚZEMNÝ PLÁN OBCE - KONCEPT RIEŠENIA

Variant č. 2

Schéma verejnoprospešných stavieb

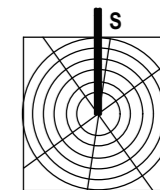

LEGENDA:

STAV	NÁVRH	VÝHLAD	
.....	KATASTRÁLNA HRANICA
.....	HRANICA ZASTAVANÉHO ÚZEMIA OBCE
.....	NAVROVANE PLOCHY
.....	ROZSAH VODNÉHO TOKU A PLOCHY
.....	REGULÁCIA VODNÝCH TOKOV
.....	CESTA III. TRIEDY
.....	MESTNÁ KOMUNIKÁCIA
.....	VÝZNAMNÁ ÚČELOVÁ KOMUNIKÁCIA
.....	PEŠIA PLOCHA, PEŠÍ CHODNÍK
.....	CYKLISTICKÁ A TURISTICKÁ TRASA
.....	PARKOVISKO
.....	AUTOBUSOVÁ ZASTÁVKA KRYTÁ
.....	DOCHÁZKOVÁ VZDALENOSŤ K AUTOBUSOVEJ ZASTÁVKE
.....	OCHRANA PROTI POVRCHOVÝM VODÁM
.....	VN VEDENIE KÁBLOVÉ V ZEMI
.....	TRAFOSTANICA
.....	STL PLYNOROVOD
.....	ČERPACIA STANICA - VEREJNÁ SPLAŠKOVÁ KANALIZÁCIA
.....	AUTOMATICKÁ TLAKOVÁ STANICA - VEREJNÝ VODOVOD
.....	VEREJNÝ VODOVOD
.....	VEREJNÁ SPLAŠKOVÁ KANALIZÁCIA
.....	DAŽDOVÁ KANALIZÁCIA
.....	ODVODNENIA - DRENÁŽ

Stav:
1 - Obecný úrad, 2 - Potravný, 3 - Kaštieľ, 4 - Jednota, cukráreň - výroba, 5 - Rímskokatolícky kostol, 6 - Dom nádeje, 7 - Evanjelický kostol, 8 - Materská škola, 9 - Obchod, 10 - Obchod, 11 - Základná škola rómska osada, 12 - Multifunkčné ihrisko rómska osada, 13 - Komunálne centrum, 14 - Socha Panny Márie, 15 - Futbalové ihrisko, 16 - Čistiarne odpadových vôd (ČOV), 17 - Základná škola, 18 - Multifunkčné ihrisko, 19 - Kalvária, 20 - Športovisko (multifunkčné), 21 - Kaplnka, 22 - MVE - Maša vodná elektrárňa

Návrh:
1 - Materská škola, 2 - Občianska vybavenosť A, 3 - Občianska vybavenosť B, 4 - Rozšírenie cintorína, 5 - Kompostovisko, zberný dvor, 6 - Rekreačno-oddychový areál, 7 - Plocha výroby a skladov, 8 - Občianska vybavenosť C, 9 - Viacúčelová športová plocha, detské ihrisko, 10 - Rozšírenie čistiareň odpadových vôd (ČOV), L1 - L11 - Lokality bývania - rodinné domy a rodovú zástavbu, LB1 - LB4 - Lokality bývania - bytové domy

Výhľad:
LV1, LV2 - Lokality bývania.

Poznámka:
Vodným pre obec Krížová Ves sa nachádza v k. ú. Spišská Beľa
Stav zohľadňuje aktuálne územné rozhodnutia o umiestnení stavieb

Zoznam verejnoprospešných stavieb
Stavby verejnej občianskej vybavenosti a sociálnej infraštruktúry
VS 1 Stavba rozšírenia Základnej školy a telocvične v obci (17 stav).
VS 2 Stavba rozšírenia Základnej školy v osade (11 stav).
VS 3 Stavba Základnej školy v severnej časti obce - OV B (3).
VS 4 Stavba Základnej školy v juhovýchodnej časti obce - OV C (8).
VS 5 Stavba Materskej školy v juhovýchodnej časti obce - OV C (8).
VS 6 Stavba Materskej školy (1) v severnej časti obce.
VS 7 Stavba Kultúrneho domu v severnej časti obce - OV B (3).
VS 8 Stavba Viacúčelovej športovej plochy (9) v južnej časti obce.
VS 9 Stavba Zdravotného strediska v juhovýchodnej časti obce - OV A (2).
VS 10 Stavba Komunálneho centra a Centra voľného času (CVC) v severnej časti obce - OV B (3).
VS 11 Stavba Klubu dôchodcov v južnej časti obce - OV C (8).
VS 12 Stavba Rekreačno-oddychového areálu (6) s prvkami drobnej architektúry, v juhovýchodnej časti obce, pri potoku Bleskovec.
VS 13 Stavba rozšírenia cintorína východným smerom.

Stavby verejnej dopravy a verejného technického vybavenia
Stavby dopravy a dopravných zariadení
VS 14 Rekonštrukcia cesty III/3103 v terajšom koridore v zastavanom území v kategórii MZ 8,5 (8)/50 vo funkčnej triede B3 s obojstrannými chodníkmi a mimo zastavaného územia v kategórii C 7,5/70, vrátane dohodovania minimálne jednostranných chodníkov.
VS 15 Rekonštrukcia a dobudovanie jestvujúcich miestnych komunikácií na kategóriu C3-MOK 3,75/30, C3-MO 4,25/30, C3-MO6,0/30, C3-MO 6,5/30, C3-MOK 7,0/30, C3-MO 6,5/40, C3-MOK 7,5/40, vrátane dobudovania minimálne jednostranných chodníkov.
VS 16 Stavby miestnych komunikácií v nových lokalitách občianskeho vybavenia, bytových a rodinných domov a rekreácie v kategórii C3-MO 7,5/40 a C3-MO 6,5/40, s min. jednostranným chodníkom a jedným zeleným deklačným pásmom.
VS 17 Stavby miestnych komunikácií v nových lokalitách výroby a skladov, v kategórii C3-MO 8,0/40 pre prevažujúci pohyb nákladných vozidiel.
VS 18 Stavby obrátnik v koncových polohách a na sľepých komunikáciách s dimenziami pre nákladné vozidlo do dĺžky 8,0 m.
VS 19 Stavby jednopruhových obojsemerých komunikácií v kategórii C3-MO 3,75/30 a použitím výhybni v úsekoch max. 100 m dlhých.
VS 20 Stavby dvoch nových obojsemerých autobusových zastávok s prístreškami v nástupnej časti do obce a v lokalite pri rómskej osade.
VS 21 Stavby verejných parkovísk P 1 - P 14.
VS 22 Stavby dvoch cyklistických trás vo východnej časti obce v smere Jurské a Hlavany.

Stavby vodného hospodárstva
VS 23 Stavby rozšírenia verejného vodovodu.
VS 24 Stavby rozšírenia stoky siete.
VS 25 Stavba rozšírenia ČOV.
Stavby energetiky a energetických zariadení
VS 26 Stavby rozšírenia STL plynovodov.
VS 27 Stavby nových trafostaníc TS 3 - TS 4 a VN prípojok k nim.
VS 28 Stavby tras NN vedenia káblových rozvodov v zemi s napojením z jestvujúcich a nových zdrojov elektrickej energie.
VS 29 Stavby verejného osvetlenia v nových obytných, športových a rekreačných lokalitách.

Stavby telekomunikácií
VS 30 Stavby pripojovacích metalických a optických káblov pre jednotlivé lokality v súbahu s trasami vedení sekundárnej NN siete v obci.

Stavby v oblasti ochrany a využitia životného prostredia
VS 31 Stavby na dobudovanie regulácie a úpravy vodného toku Krížovský potok v západnej a východnej časti obce.
VS 32 Stavby na reguláciu a úpravu vodného toku Bleskovec.
VS 33 Stavby ochrany súčasného zastavaného územia a navrhovaného zastavaného územia obce vo východnej a juhovýchodnej časti obce pred povrchovými vodami.
VS 34 Stavba kompostovníka v južnej časti obce.
VS 35 Stavba zberného dvora odpadov v južnej časti obce.