



KRÍŽOVÁ VES

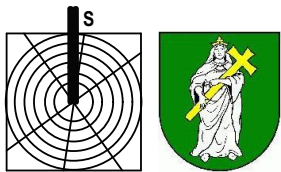

ÚZEMNÝ PLÁN OBCE - koncept riešenia Schéma záväznej časti riešenia VARIANT č. 2

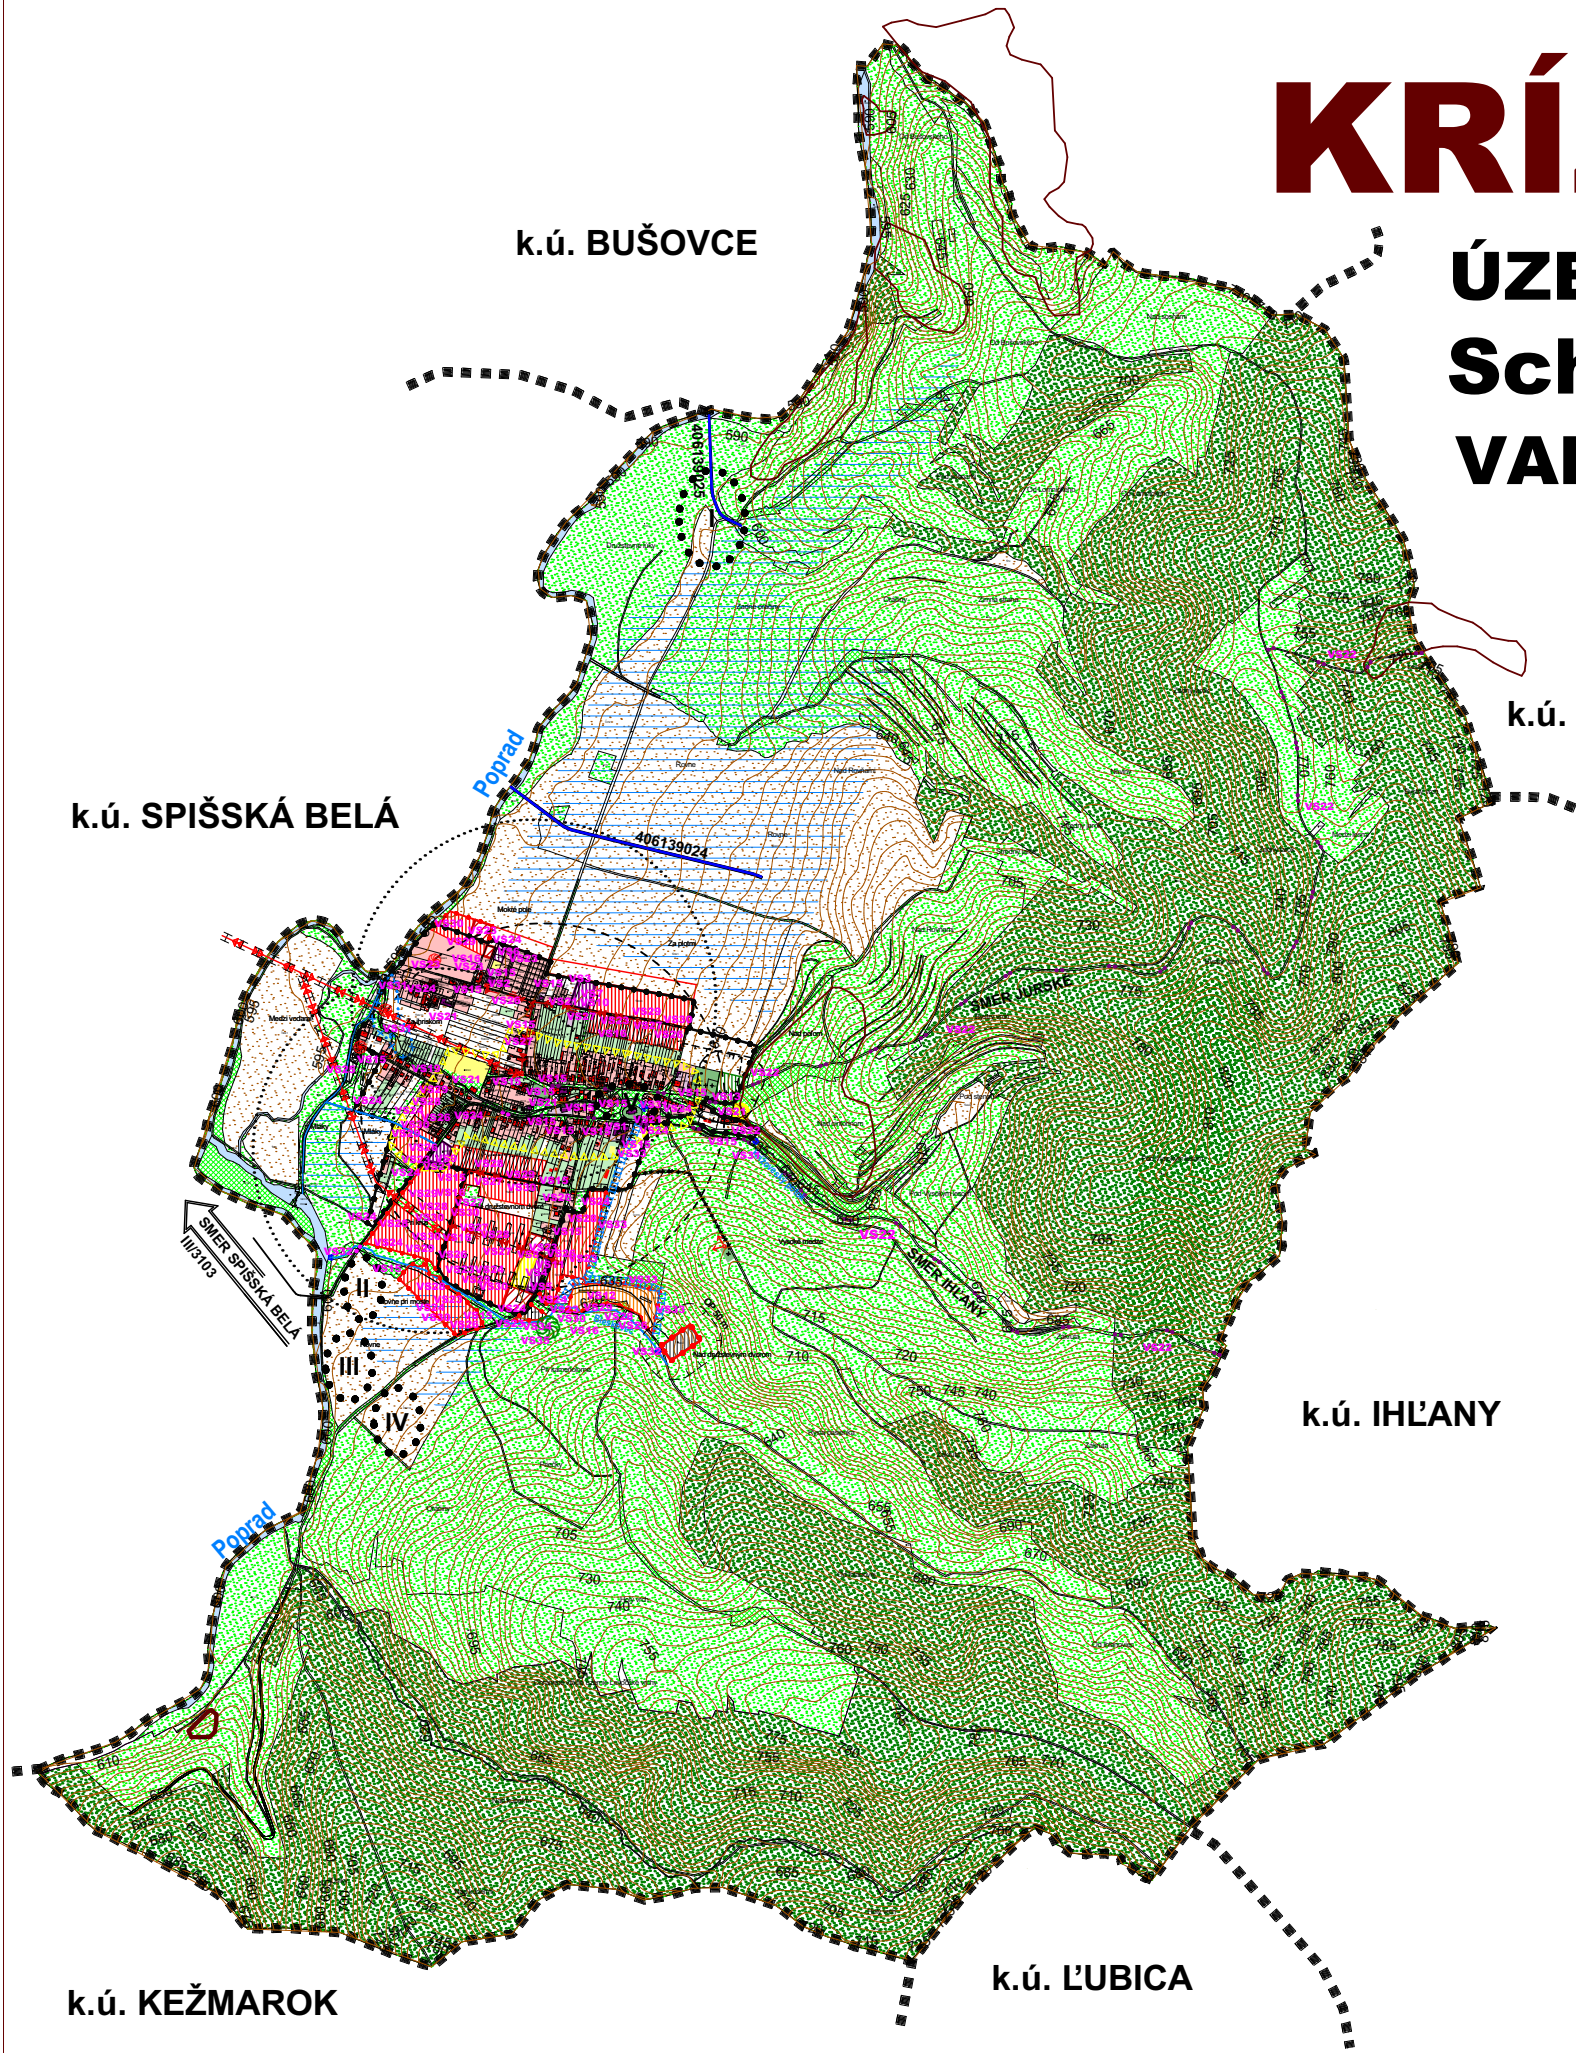

STAV	NÁVRH	VÝHLAD	
			KATASTRÁLNA HRANICA
			HRANICA ZASTAVANÉHO ÚZEMIA OBCE
			PLOCHA RODINNÝCH DOMOV
			PLOCHA BYTOVÝCH DOMOV
			PLOCHA OBČIANSKEHO VYBAVENIA
			PLOCHA ŠPORTU
			PLOCHA REKREÁCIE
			PLOCHA POĽNOHOSPODÁRSKEJ VÝROBY
			PLOCHA VÝROBY, SKLADOV A SKLÁDOK
			PAMiatKA
			PLOCHA TECHNICKÉHO VYBAVENIA
			VEREJNÁ ZELEŇ
			CINTORÍN
			LES
			TRVALÝ TRÁVNATÝ PORAST
			ZELEŇ RODINNÝCH DOMOV
			SPRÍEVODNÁ - LÍŇOVÁ ZELEŇ
			ORNÁ PÔDA
			VODNÉ TOKY A PLOCHY
			REGULÁCIA VODNÝCH TOKOV
			CESTA III. TRIEDY
			MIESTNA KOMUNIKÁCIA
			VÝZNAMNÁ ÚČELOVÁ KOMUNIKÁCIA
			CYKLISTICKÁ A TURISTICKÁ TRASA
			KRÍŽOVÁ CESTA
			DOCHÁDZKOVA VZDIALENOSŤ K ZASTÁVKAM SAD
			VN VEDENIE VZDUŠNÉ
			TRAFOSTANICA
			NÁRODNÁ KULTÚRNA PAMiatKA
			ARCHEOLOGICKÁ LOKALITA
			VÝZNAMNÁ VYHLIADKA
			SVAHOVÁ DEFORMÁCIA - POTENCIÁLNA
			SKLÁDKA - UPRAVENÁ
			OPUSTENÁ SKLÁDKA BEZ PREKRYTIA (NELEGÁLNA SKLÁDKA)
			RADÓNOVÉ RIZIKO - STREDNÉ
			HRANICA PRIRODZENÉHO ZÁPLAVOVÉHO ÚZEMIA Q100
			OCHRANNÉ PÁSMA
			ODVODNENIA - DRENÁŽ
			ODVODŇOVACÍ KANÁL V SPRÁVE HYDROMELIORÁCIÍ, š.p.

Zoznam verejnoprospešných stavieb	
Stavby verejnej občianskej vybavenosti a sociálnej infraštruktúry	
VS 1	Stavba rozšírenia Základnej školy a telocvične v obci (17 stav).
VS 2	Stavba rozšírenia Základnej školy v osade (11 stav).
VS 3	Stavba Základnej školy v severnej časti obce - OV B (3).
VS 4	Stavba Základnej školy v juhovýchodnej časti obce - OV C (8).
VS 5	Stavba Materskej školy v juhovýchodnej časti obce - OV C (8).
VS 6	Stavba Materskej školy (1) v severnej časti obce.
VS 7	Stavba Kultúrneho domu v severnej časti obce - OV B (3).
VS 8	Stavba Viacúčelovej športovej plochy (9) v južnej časti obce.
VS 9	Stavba Zdravotného strediska v juhozápadnej časti obce - OV A (2).
VS 10	Stavba Komunálneho centra a Centra voľného času (CVC) v severnej časti obce - OV B (3).
VS 11	Stavba Klubu dôchodcov v južnej časti obce - OV C (8).
VS 12	Stavba Rekreačno-oddychového areálu (6) s prvkami drobnej architektúry, v juhovýchodnej časti obce, pri potoku Bleskovec.
VS 13	Stavba rozšírenia cintorína východným smerom.
Stavby verejnej dopravy a verejného technického vybavenia	
Stavby dopravy a dopravných zariadení	
VS 14	Rekonštrukcia cesty III/3103 v terajšom koridore v zastavanom území v kategórii MZ 8,5 (8)/50 vo funkčnej triede B3 s obojstrannými chodníkmi a mimo zastavaného územia v kategórii C 7,5/70, vrátane križovatiek napojenia obslužných komunikácií v centre obce (pred OcÚ).
VS 15	Rekonštrukcia a dobudovanie jestvujúcich miestnych komunikácií na kategórii C3-MOK 3,75/30, C3-MO 4,25/30, C3-MO6,0/30, C3-MO 6,5/30, C3-MOK 7,0/30, C3-MO 6,5/40, C3-MOK 7,5/40, vrátane dobudovania minimálne jednostranných chodníkov.
VS 16	Stavby miestnych komunikácií v nových lokalitách občianskeho vybavenia, bytových a rodinných domov a rekreácie v kategórii C3- MO 7,5/40 a C3-MO 6,5/40, s min. jednostranným chodníkom a jedným zeleným deliacim pásom.
VS 17	Stavby miestnych komunikácií v nových lokalitách výroby a skladov, v kategórii C3-MO 8,0/40 pre prevažujúci pohyb nákladných vozidiel.
VS 18	Stavby obrátisk v koncových polohách a na slepých komunikáciách s dimenziami pre nákladné vozidlo do dĺžky 8,0 m.
VS 19	Stavby jednoprubových obojsmerných komunikácií v kategórii C3-MO 3,75/30 s použitím výhybni v úsekoch max. 100 m dlhých.
VS 20	Stavby dvoch nových obojstranných autobusových zastávok s prístreškami v nástupnej časti do obce a v lokalite pri rómskej osade.
VS 21	Stavby verejných parkovísk P 1 - P 14.
VS 22	Stavby dvoch cykloturistických trás vo východnej časti obce v smere Jurské a Ihľany.
Stavby vodného hospodárstva	
VS 23	Stavby rozšírenia verejného vodovodu.
VS 24	Stavby rozšírenia stokovej siete.
VS 25	Stavba rozšírenia ČOV.
Stavby energetiky a energetických zariadení	
VS 26	Stavby rozšírenia STL plynovodov.
VS 27	Stavby nových trafostaníc TS 3 - TS 6 a VN pripojok k nim.
VS 28	Stavby trasy NN vedenia káblových rozvodov v zemi s napojením z jestvujúcich a nových zdrojov elektrickej energie.
VS 29	Stavby verejného osvetlenia v nových obytných, športových a rekreačných lokalitách.
Stavby telekomunikácií	
VS 30	Stavby pripojných metalických a optických káblov pre jednotlivé lokality v súbehu s trasami vedení sekundárnej NN siete v obci.
Stavby v oblasti ochrany a tvorby životného prostredia	
VS 31	Stavby na dobudovanie regulácie a úpravy vodného toku Krížovský potok v západnej a východnej časti obce.
VS 32	Stavby na reguláciu a úpravu vodného toku Bleskovec.
VS 33	Stavby ochrany súčasného zastavaného územia a navrhovaného zastavaného územia obce vo východnej a juhovýchodnej časti obce pred povrchovými vodami.
VS 34	Stavba kompostoviska v južnej časti obce.
VS 35	Stavba zberného dvora odpadov v južnej časti obce.