
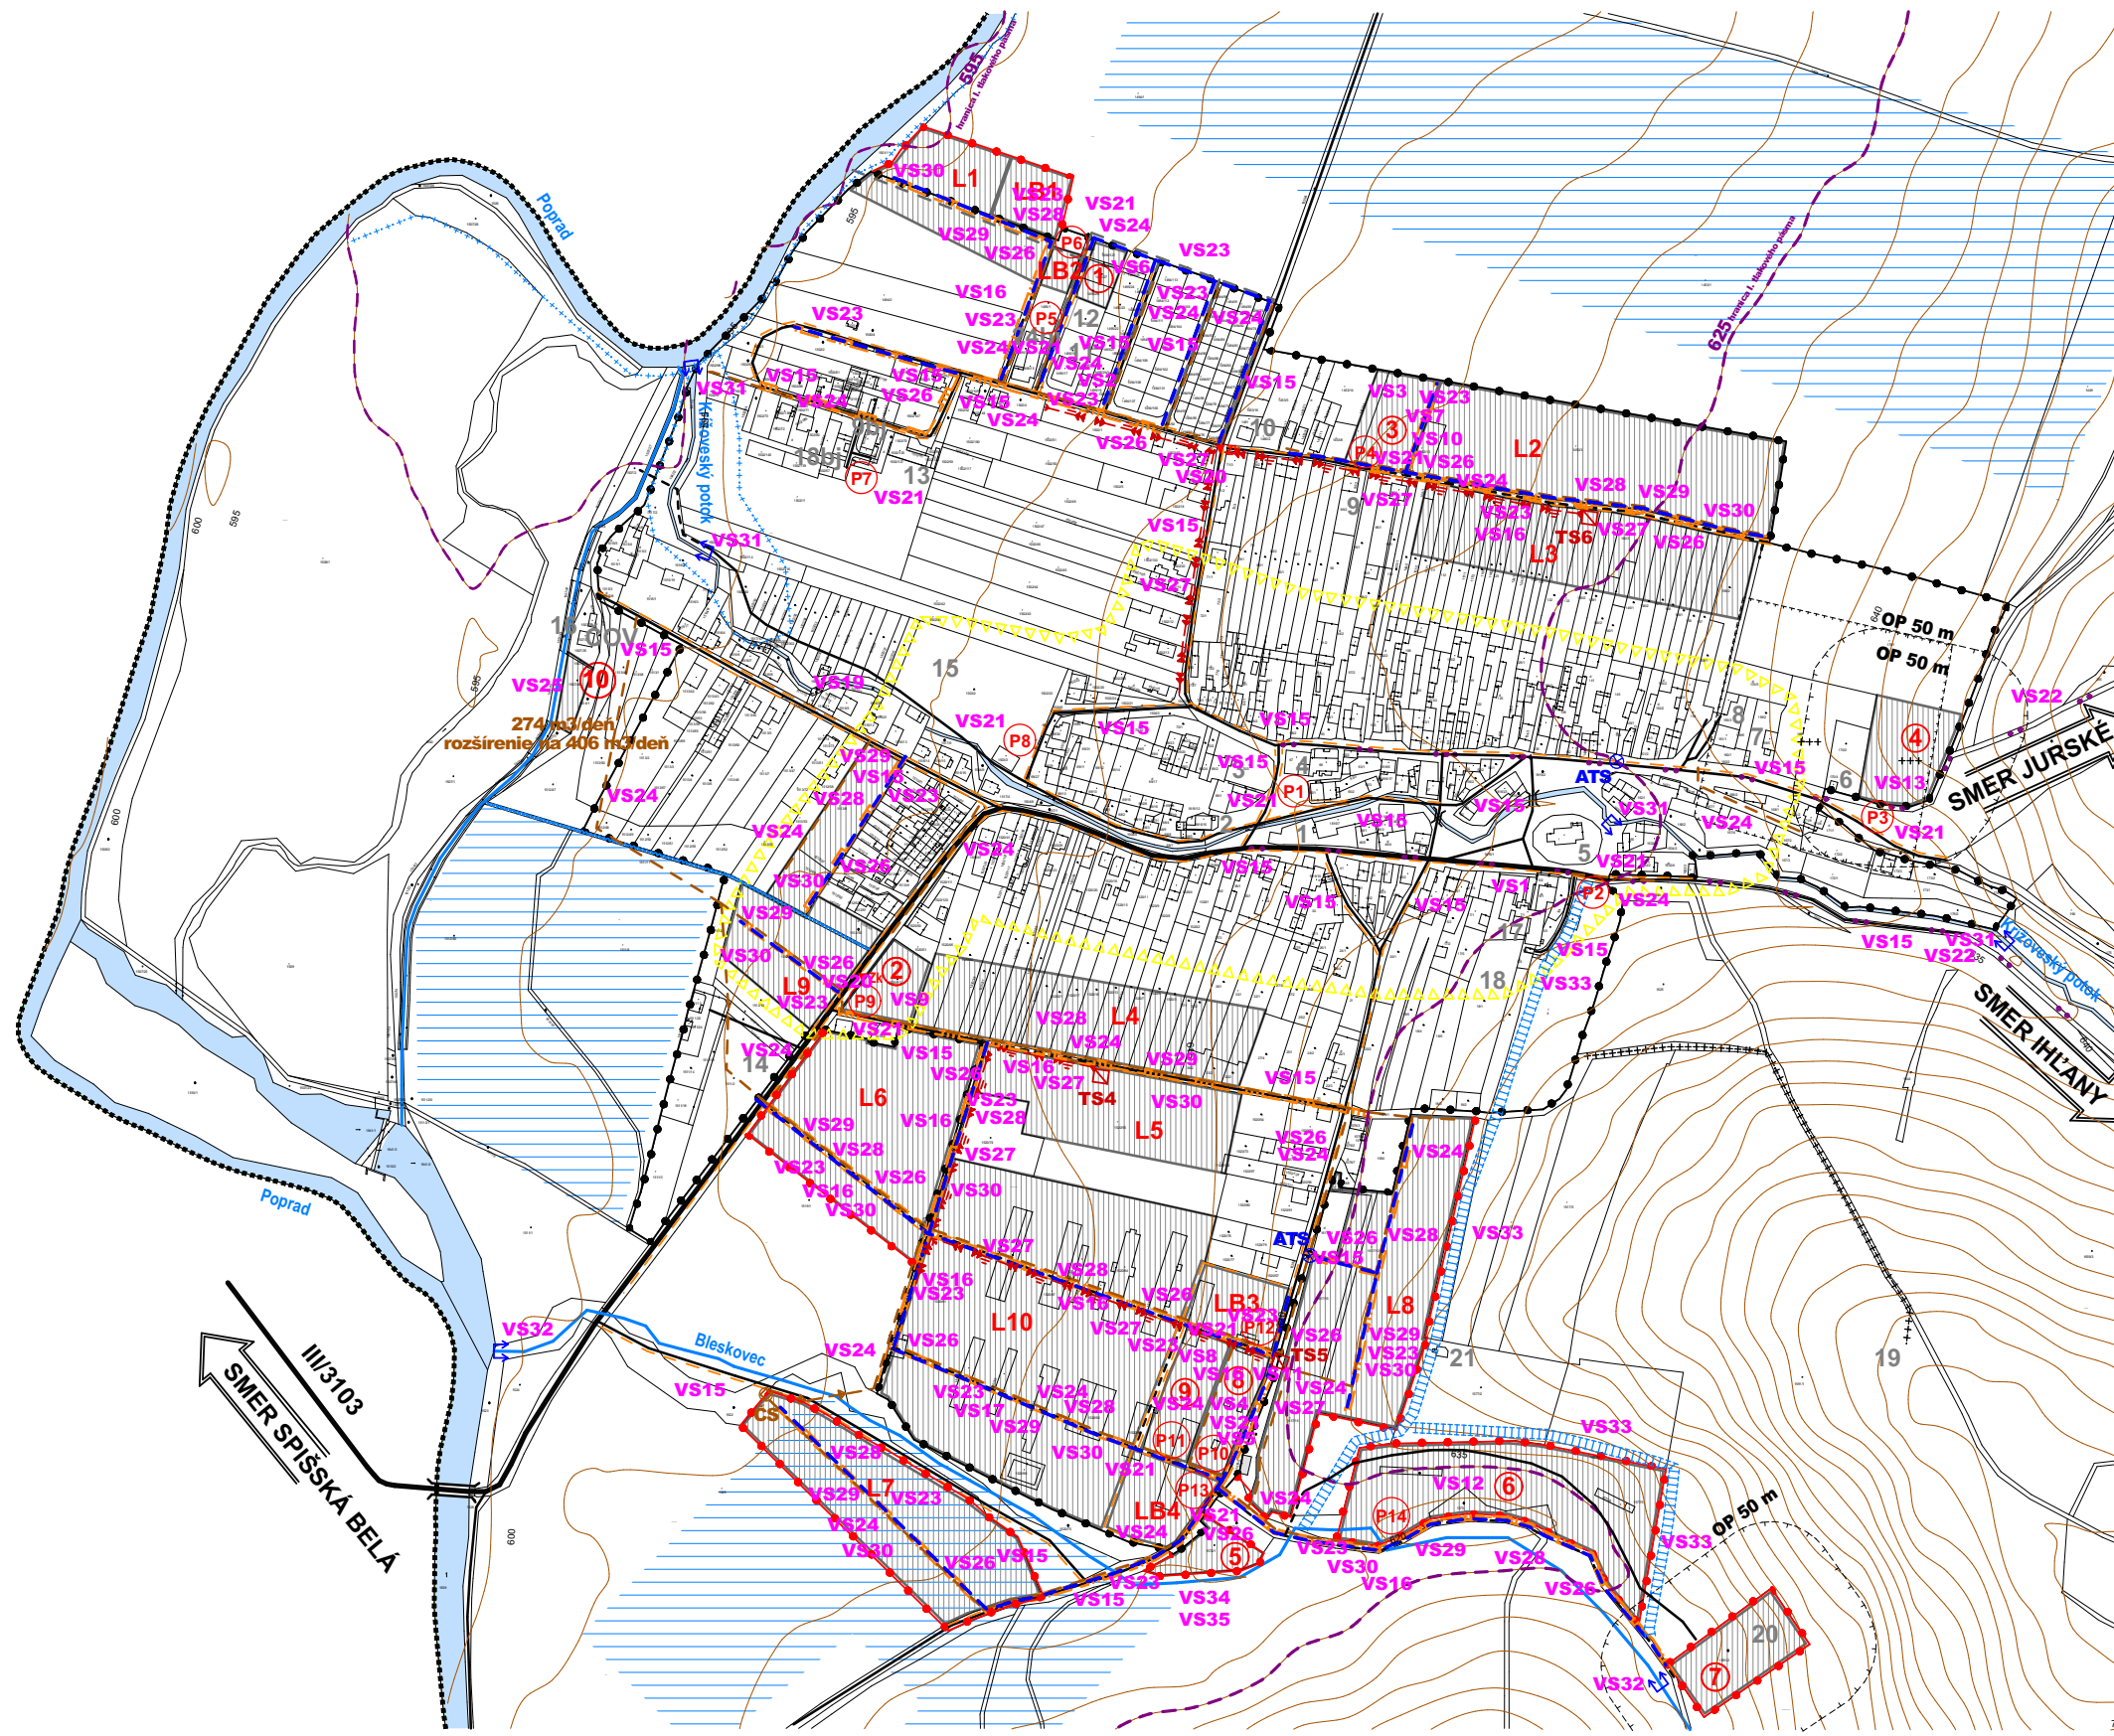


KRÍŽOVÁ VES

ÚZEMNÝ PLÁN OBCE - NÁVRH

Schéma verejnoprospešných stavieb

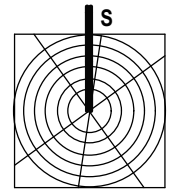

LEGENDA:

STAV	NÁVRH	VÝHLAD	
			KATASTRÁLNA HRANICA
			HRANICA ZASTAVANÉHO ÚZEMIA OBCE
			NAVROVANE PLOCHY
			VODNÉ TOKY A PLOCHY
			REGULÁCIA VODNÝCH TOKOV
			CESTA III.TRIEDY
			MESTNÁ KOMUNIKÁCIA
			VÝZNAMNÁ ÚČELOVÁ KOMUNIKÁCIA
			PEŠIA PLOCHA, PEŠÍ CHODNÍK
			CYKLISTICKÁ A TURISTICKÁ TRASA
			PARKOVISKO
			AUTOBUSOVÁ ZASTÁVKA KRYTÁ
			DOCHÁDZKOVA VZDIALENOSŤ K AUTOBUSOVEJ ZASTÁVKE
			OCHRANA PROTI POVRCHOVÝM VODAM
			VN VEDENIE KÁBLOVÉ V ZEMI
			TRAFOSTANICA
			STL PLYNOROVOD
			ČERPACIA STANICA - VEREJNÁ SPLAŠKOVÁ KANALIZÁCIA
			AUTOMATICKÁ TLAKOVÁ STANICA - VEREJNÝ VODOVOD
			VEREJNÝ VODOVOD
			VEREJNÁ SPLAŠKOVÁ KANALIZÁCIA
			DAŽDOVÁ KANALIZÁCIA
			VEREJNÁ SPLAŠKOVÁ KANALIZÁCIA - VÝTLAK

Stav:
1 - Obecný úrad, 2 - Potraviný, 3 - Kaštieľ, 4 - Jednota, cukráreň - výroba, 5 - Rímskokatolícky kostol, 6 - Dom nádeje, 7 - Evanjelický kostol, 8 - Materská škola, 9 - Obchod, 10 - Obchod, 11 - Základná škola rómska osada, 12 - Multifunkčné ihrisko rómska osada, 13 - Komunitné centrum, 14 - Socha Panny Márie, 15 - Futbalové ihrisko, 16 - Čistiarne odpadových vôd (COV), 17 - Základná škola, 18 - Multifunkčné ihrisko, 19 - Kalvária, 20 - Stojnica (netankárna), 21 - Kaplnka

Návrh:
1 - Materská škola, 2 - Občianska vybavenosť A, 3 - Občianska vybavenosť B, 4 - Rozšírenie cintorína, 5 - Kompostovisko, zberný dvor, 6 - Rekreačno-oddychový areál, 7 - Plocha priemyselnej výroby a skladov, 8 - Občianska vybavenosť C, 9 - Viacúčelová športová plocha, detské ihrisko, 10 - Rozšírenie čistiarne odpadových vôd (COV), L1 - L10 - Lokality byvania - rodinné domy a radové zástavby, LB1 - LB4 - Lokality byvania - bytové domy

Výhľad:
LV1, LV2 - Lokality byvania.

Poznámka:
Vodným pre obec Krížová Ves sa nachádza v k. ú. Spišská Belá
Stav zohľadňuje aktuálne územné rozhodnutia o umiestnení stavieb

- #### Zoznam verejnoprospešných stavieb
- Stavby verejnej občianskej vybavenosti a sociálnej infraštruktúry**
- VS 1 Stavba rozšírenia Základnej školy a telocvične v obci (17 stav).
 - VS 2 Stavba rozšírenia Základnej školy v osade (11 stav).
 - VS 3 Stavba Základnej školy v severnej časti obce - OV B (3).
 - VS 4 Stavba Základnej školy v juhovýchodnej časti obce - OV C (8).
 - VS 5 Stavba Materskej školy v juhovýchodnej časti obce - OV C (8).
 - VS 6 Stavba Materskej školy (1) v severnej časti obce.
 - VS 7 Stavba Kultúrneho domu v severnej časti obce - OV B (3).
 - VS 8 Stavba Viacúčelovej športovej plochy (9) v južnej časti obce.
 - VS 9 Stavba Zdravotného strediska v juhovýchodnej časti obce - OV A (2).
 - VS 10 Stavba Komunitného centra a Centra voľného času (CVČ) v severnej časti obce - OV B (3).
 - VS 11 Stavba Klubu dôchodcov v južnej časti obce - OV C (8).
 - VS 12 Stavba Rekreačno-oddychového areálu (6) s prvkami drobnej architektúry, v juhovýchodnej časti obce, pri potoku Bleskovec.
 - VS 13 Stavba rozšírenia cintorína východným smerom.
- Stavby verejnej dopravy a verejného technického vybavenia**
- Stavby dopravy a dopravných zariadení**
- VS 14 Rekonštrukcia cesty III/3103 v terajšom koridore v zastavanom území v kategórii MZ 8,5 (8)/50 vo funkčnej triede B3 s obojstrannými chodníkmi a mimo zastavaného územia v kategórii C 7,5/70, vrátane križovatiek napojenia obslužných komunikácií v centre obce (pred OcU).
 - VS 15 Rekonštrukcia a dobudovanie jestvujúcich miestnych komunikácií na kategórie C3-MOK 3,75/30, C3-MO 4,25/30, C3-MOK 0,30, C3-MOK 6,5/30, C3-MO 6,5/40, C3-MOK 7,5/40, vrátane dobudovania minimálne jednostranných chodníkov.
 - VS 16 Stavby miestnych komunikácií v nových lokalitách občianskeho vybavenia, bytových a rodinných domov a rekreácie v kategórii C3-MO 7,5/40 a C3-MO 6,5/40, s min. jednostranným chodníkom a jedným zeleným deliacim pásom.
 - VS 17 Stavby miestnych komunikácií v nových lokalitách výroby a skladov, v kategórii C3-MO 8,0/40 pre prevažujúci pohyb nákladných vozidiel.
 - VS 18 Stavby obrátek a koncových polohách a na slepých komunikáciách s dimenziami pre nákladné vozidlo do dĺžky 8,0 m.
 - VS 19 Stavby jednopruhových obojsmerných komunikácií v kategórii C3-MO 3,75/30 s použitím výhybni v úsekoch max. 100 m dlhých.
 - VS 20 Stavby dvoch nových obojstranných autobusových zastávok s prístreškami v nástupnej časti do obce a v lokalite pri rómskej osade.
 - VS 21 Stavby verejných parkovísk P 1 - P 14.
 - VS 22 Stavby dvoch cykloturistických trás vo východnej časti obce v smere Jurské a Ihľany.
- Stavby vodného hospodárstva**
- VS 23 Stavby rozšírenia verejného vodovodu.
 - VS 24 Stavby rozšírenia stokovej siete.
 - VS 25 Stavba rozšírenia COV.
- Stavby energetiky a energetických zariadení**
- VS 26 Stavby rozšírenia STL plynovodov.
 - VS 27 Stavby nových trafostánic TS 3 - TS 6 a VN prípojok k nim.
 - VS 28 Stavby tras NN vedenia káblových rozvodov v zemi s napojením z jestvujúcich a nových zábrov elektrickej energie.
 - VS 29 Stavby verejného osvetlenia v nových obytných, športových a rekreačných lokalitách.
- Stavby telekomunikácií**
- VS 30 Stavby prípojných metalických a optických káblov pre jednotlivé lokality v súbehu s trasami vedení sekundárnej NN siete v obci.
- Stavby v oblasti ochrany a tvorby životného prostredia**
- VS 31 Stavby na dobudovanie regulácie a úpravy vodného toku Krížovský potok v západnej a východnej časti obce.
 - VS 32 Stavby na reguláciu a úpravy vodného toku Bleskovec.
 - VS 33 Stavby ochrany súčasného zastavaného územia a navrhovaného zastavaného územia obce vo východnej a juhovýchodnej časti obce pred povrchovými vodami.
 - VS 34 Stavba kompostoviska v južnej časti obce.
 - VS 35 Stavba zberného dvora separovaného odpadu v južnej časti obce.