

KRÍŽOVÁ VES


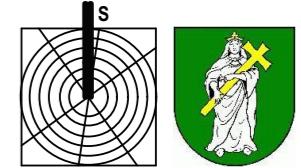


Schéma záväznej časti riešenia ÚZEMNÝ PLÁN OBCE - NÁVRH

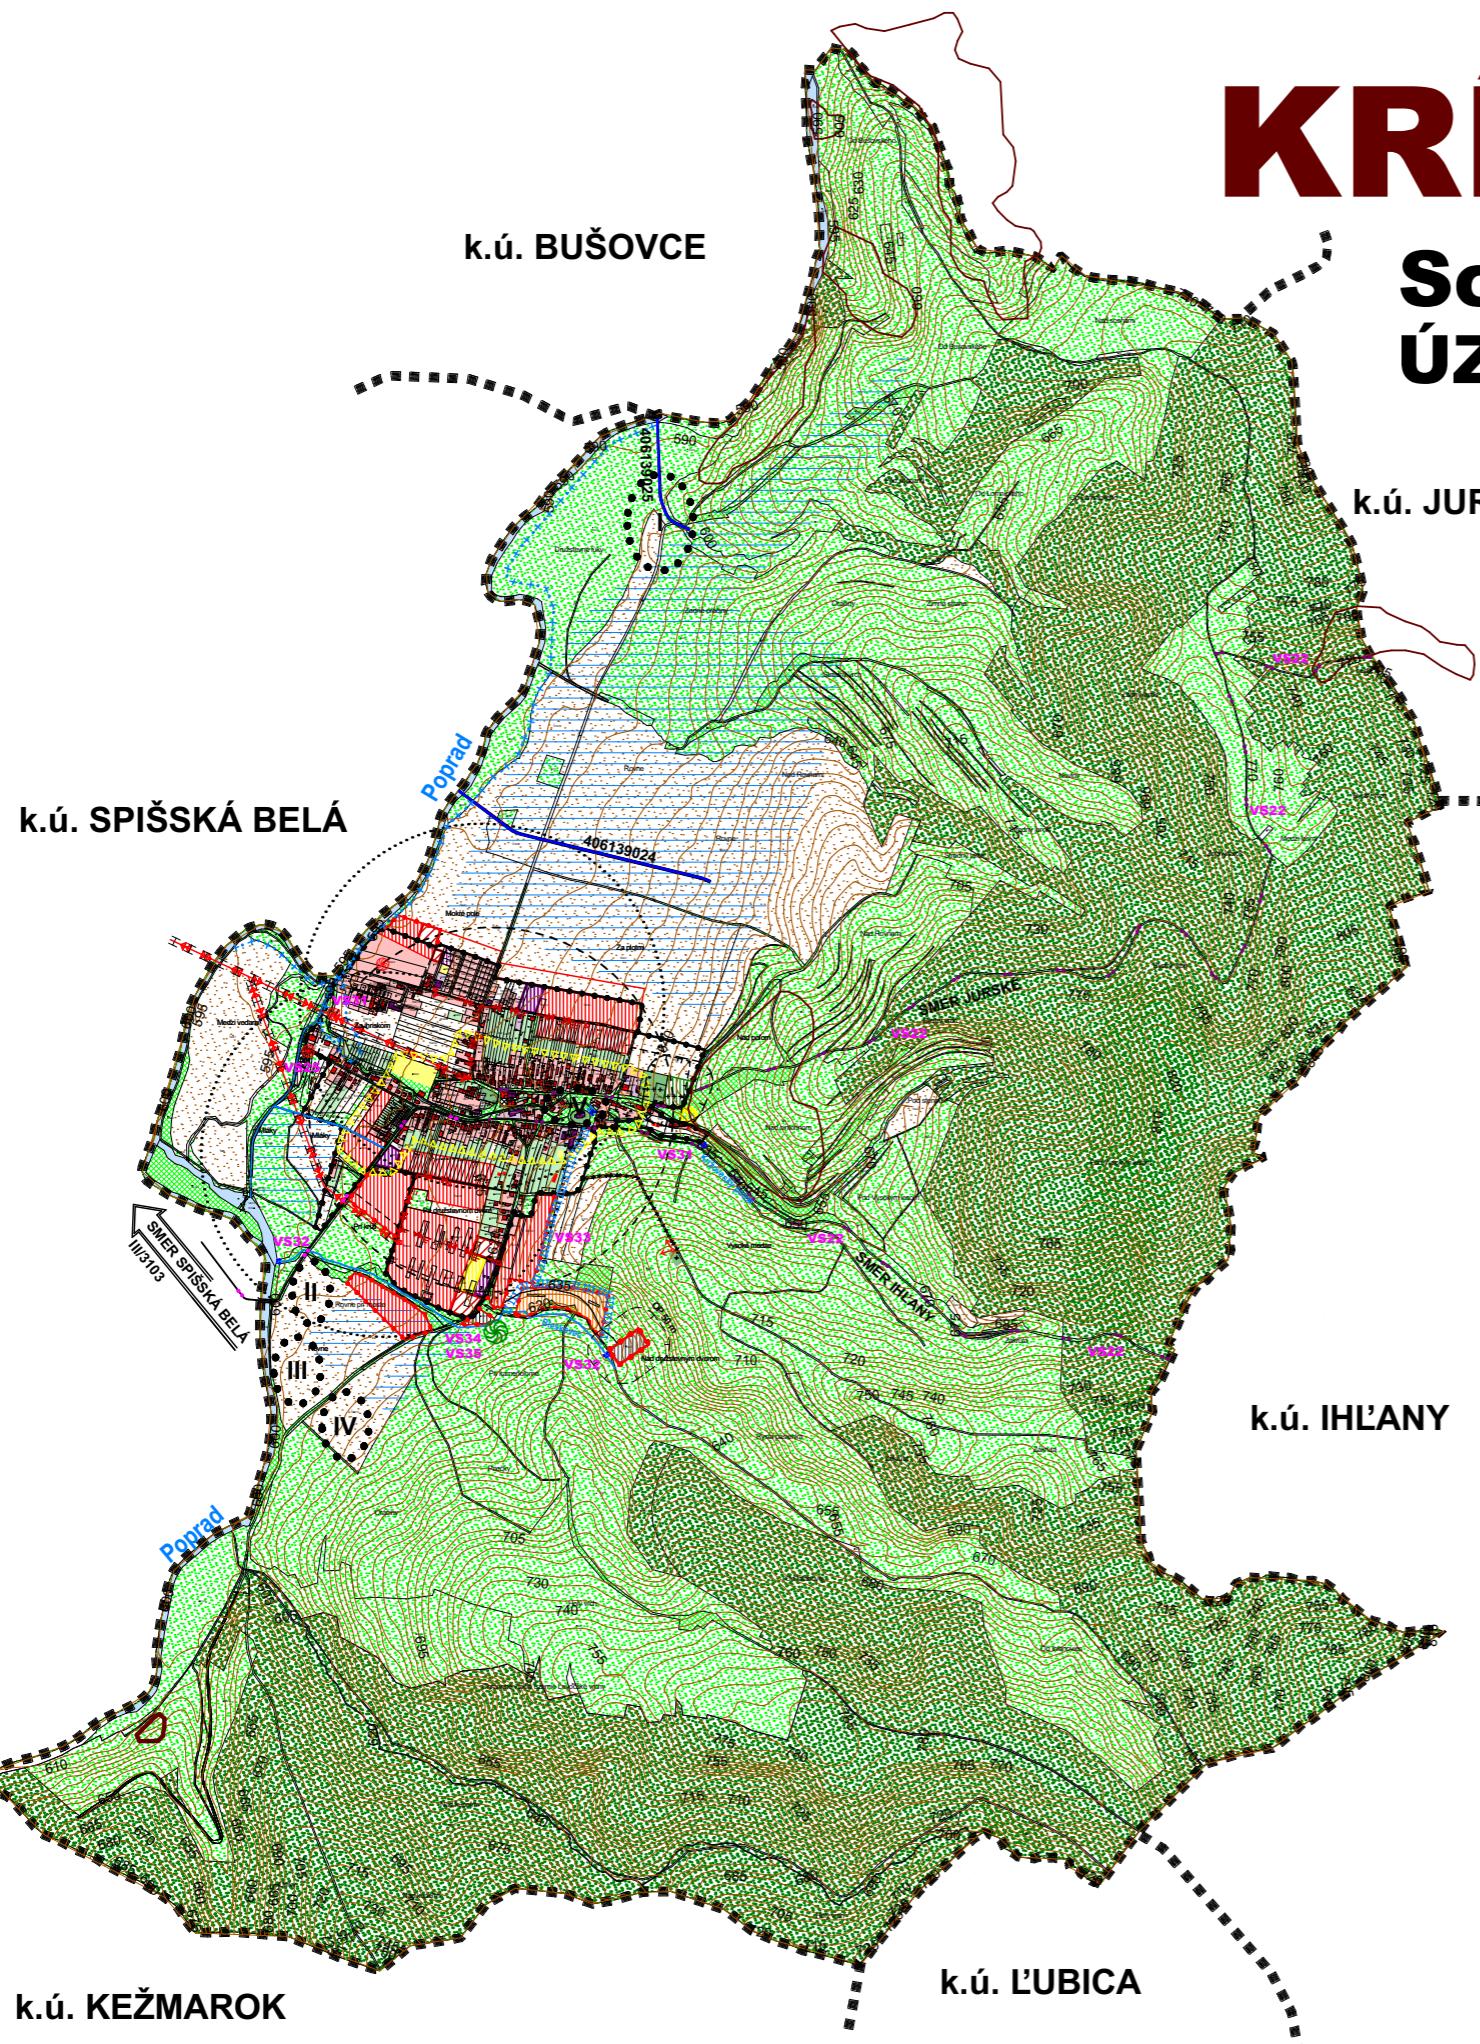

LEGENDA:	NÁVRH	VÝHLAD	
			KATASTRÁLNA HRANICA
			HRANICA ZASTAVANÉHO ÚZEMIA OBCE
			PLOCHA RODINNÝCH DOMOV
			PLOCHA BYTOVÝCH DOMOV
			PLOCHA OBČIANSKÉHO VYBAVENIA
			PLOCHA ŠPORTU
			PLOCHA REKREAČIE, TURIZMU, A CESTOVNÉHO RUCHU
			PLOCHA POĽNOHOSPODÁRSKEJ VÝROBY
			PLOCHA VÝROBY, SKLADOV A SKLÁDOK
			PAAMIATKA
			PLOCHA TECHNICKÉHO VYBAVENIA
			VEREJNÁ ZELEN
			CINTORÍN
			LES
			TRVALÝ TRÁVNATÝ PORAST
			ZELEN RODINNÝCH DOMOV
			SPRIEVDODNÁ - LÍNIOVÁ ZELEN
			ORNÁ PÔDA
			VODNÉ TOKY A PLOCHY
			REGULÁCIA VODNÝCH TOKOV
			CESTA III.TRIEDY
			MIESTNA KOMUNIKÁCIA
			VÝZNAMNÁ ÚČELOVÁ KOMUNIKÁCIA
			CYKLISTICKÁ A TURISTICKÁ TRASA
			KRÍZOVÁ CESTA
			DOCHÁDKOVÁ VZDIALenosť
			K ZASTÁVKAM SAD
			VN VEDENIE VZDUŠNÉ
			TRAFOSTANICA
			NÁRODNÁ KULTÚRNA PAAMIATKA
			ARCHEOLOGICKÁ LOKALITA
			VÝZNAMNÁ VYHLIADKA
			SVAHOVÁ DEFORMÁCIA - POTENCIÁLN
			SKLÁDKA - UPRAVENÁ
			OPUSTENÁ SKLÁDKA BEZ PREKRÝTIA (NELEGÁLNA SKLÁDKA)
			RADÔNOVÉ RIZIKO - STREDNÉ
			PRIRODZENÉ ZÁPLAVOVÉ ÚZEMIE
			OCHRANNÉ PÁSMÁ
			ODVODNENIA - DRENÁŽ
			ODVODŇOVACÍ KÁNL V SPRÁVE
			HYDROMELIČNÍ

Zoznam verejnoprospešných stavieb

Stavby verejnej občianskej vybavnenosti a sociálnej infraštruktúry

- | | | |
|-----------|--|--|
| OK | VS 2 | Stavba rozšírenia Základnej školy v osade (11 stav). |
| | VS 3 | Stavba Základnej školy v severnej časti obce - OV B (3). |
| | VS 4 | Stavba Základnej školy v juhovýchodnej časti obce - OV C (8). |
| | VS 5 | Stavba Materskej školy v juhovýchodnej časti obce - OV C (8). |
| | VS 6 | Stavba Materskej školy (1) v severnej časti obce. |
| | VS 7 | Stavba Kultúrneho domu v severnej časti obce - OV B (3). |
| | VS 8 | Stavba Viacúčelovej športovej plochy (9) v južnej časti obce. |
| | VS 9 | Stavba Zdravotného strediska v juhozápadnej časti obce - OV A (2). |
| | VS 10 | Stavba Komunitného centra a Centra voľného času (CVČ) v severnej časti obce - OV B (3). |
| | VS 11 | Stavba Klubu dôchodcov v južnej časti obce - OV C (8). |
| | VS 12 | Stavba Rekreačno-oddychového areálu (6) s prvkami drobnej architektúry, v juhovýchodnej časti obce, pri potoku Bleskovec. |
| | VS 13 | Stavba rozšírenia cintorína východným smerom. |
| | Stavby verejnej dopravy a verejného technického vybavenia | |
| | Stavby dopravy a dopravných zariadení | |
| | VS 14 | Rekonštrukcia cesty III/3103 v terajšom koridore v zastavanom území v kategórii MZ 8,5 (8)/50 vo funkčnej triede B3 s obojstrannými chodníkmi a mimo zastavaného územia v kategórii C 7,5/70, vrátane križovatiek napojenia obslužných komunikácií v centre obce (pred OcÚ). |
| | VS 15 | Rekonštrukcia a dobudovanie jestvujúcich miestnych komunikácií na kategóriu C3-MOK 3,75/30, C3-MO 4,25/30, C3-MO 6,0/30, C3-MO 6,5/30, C3-MOK 7,0/30, C3-MO 6,5/40, C3-MOK 7,5/40, vrátane dobudovania minimálne jednostranných chodníkov. |
| | VS 16 | Stavby miestnych komunikácií v nových lokalitách občianskeho vybavenia, bytových a rodinných domov a rekreácie v kategórii C3- MO 7,5/40 a C3-MO 6,5/40, s min. jednostranným chodníkom a jedným zeleným deliacim pásmom. |
| | VS 17 | Stavby miestnych komunikácií v nových lokalitách výroby a skladov, v kategórii C3-MO 8,0/40 pre prevažujúci pohyb nákladných vozidiel. |
| | VS 18 | Stavby obratišk v koncových polohách a na slepých komunikáciách s dimenziami pre nákladné vozidlo do dĺžky 8,0 m. |
| | VS 19 | Stavby jednopruhových obojsmerných komunikácií v kategórii C3-MO 3,75/30 s použitím výhybní v úsekoch max. 100 m dlhých. |
| | VS 20 | Stavby dvoch nových obojstranných autobusových zastávok s prístreškami v nástupnej časti do obce a v lokalite pri rómskej osade. |
| | VS 21 | Stavby verejných parkovisk P 1- P 14. |
| | VS 22 | Stavby dvoch cykloturistických trás vo východnej časti obce v smere Jurské a Ihľany. |
| NA | Stavby vodného hospodárstva | |
| | VS 23 | Stavby rozšírenia verejného vodovodu. |
| | VS 24 | Stavby rozšírenia stokovej siete. |
| | VS 25 | Stavba rozšírenia ČOV. |
| | Stavby energetiky a energetických zariadení | |
| | VS 26 | Stavby rozšírenia STL plynovodov. |
| | VS 27 | Stavby nových trafostaníc TS 3 - TS 6 a VN prípojok k nim. |
| | VS 28 | Stavby trasy NN vedenia kálových rozvodov v zemi s napojením z jestvujúcich a nových zdrojov elektrickej energie. |
| | VS 29 | Stavby verejného osvetlenia v nových obytných, športových a rekreačných lokalitách. |
| | Stavby telekomunikácií | |
| | VS 30 | Stavby prípojíných metalických a optických káblov pre jednotlivé lokality v súbehu s trasami vedení sekundárnej NN siete v obci. |
| | Stavby v oblasti ochrany a tvorby životného prostredia | |
| | VS 31 | Stavby na dobudovanie regulácie a úpravu vodného toku Krížovský potok v západnej a východnej časti obce. |
| | VS 32 | Stavby na reguláciu a úpravy vodného toku Bleskovec. |
| | VS 33 | Stavby ochrany súčasného zastavaného územia a navrhovaného zastavaného územia obce vo východnej a juhovýchodnej časti obce pred povrchovými vodami. |
| | VS 34 | Stavba kompostoviska v južnej časti obce. |
| | VS 35 | Stavba zberného dvoru separovaného odhadu v južnej časti obce. |