


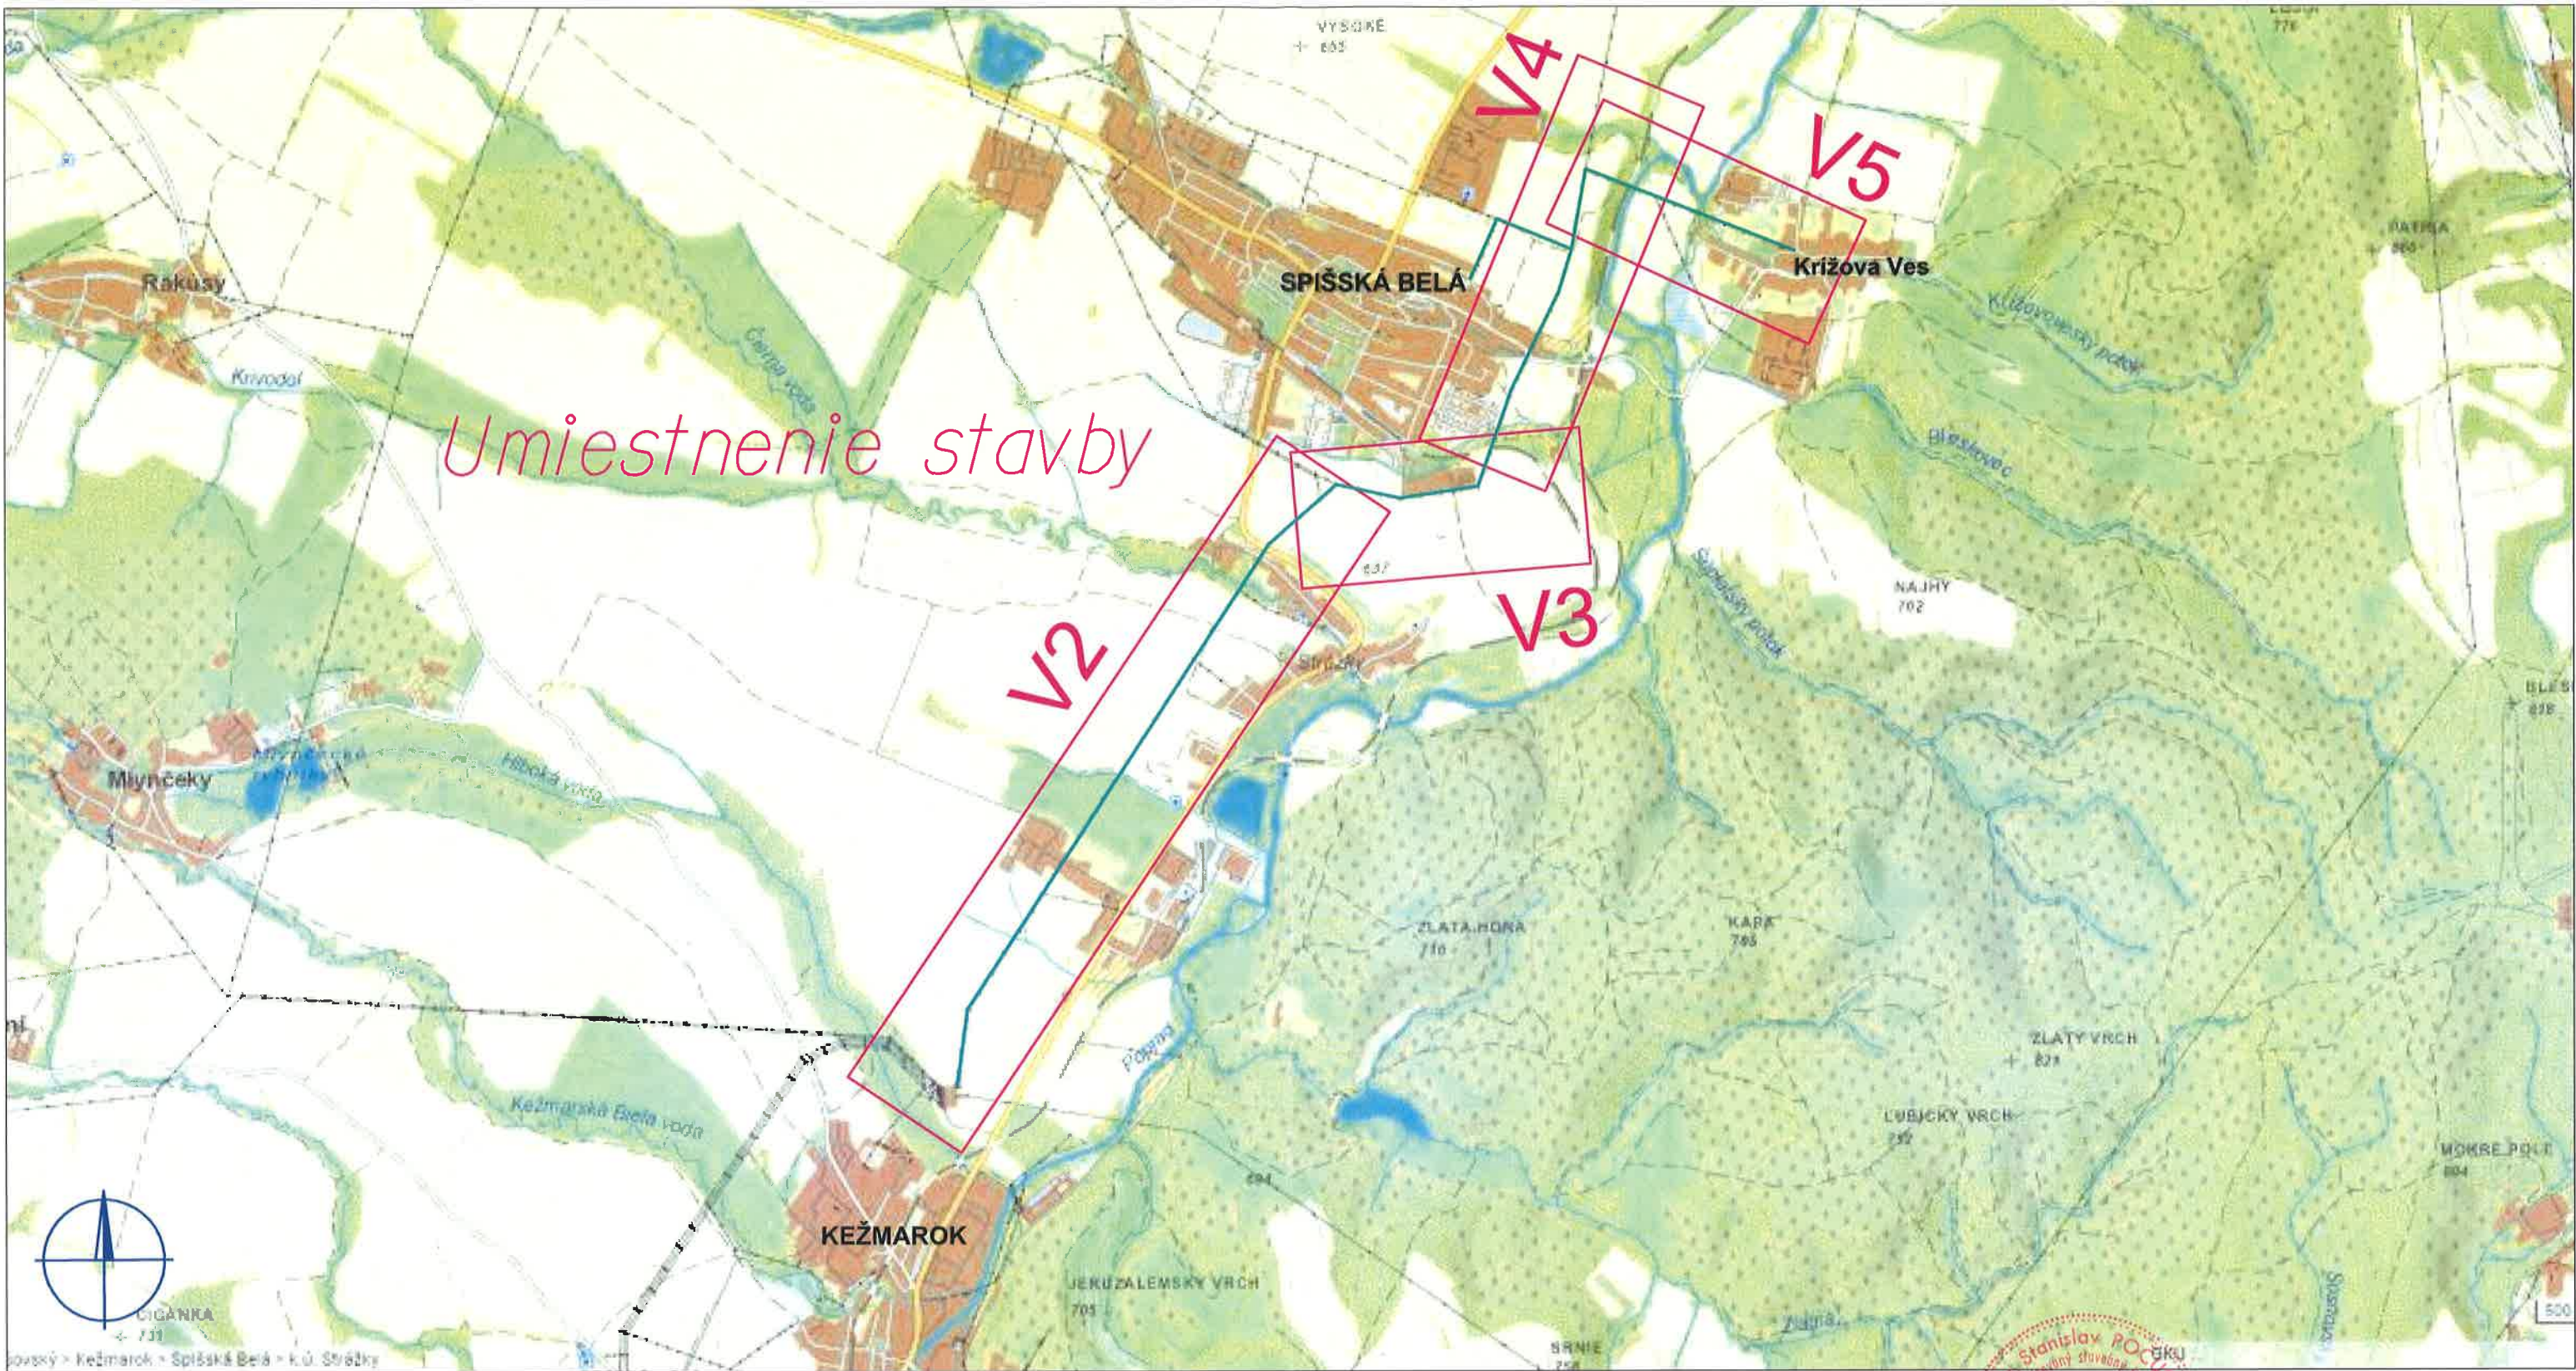
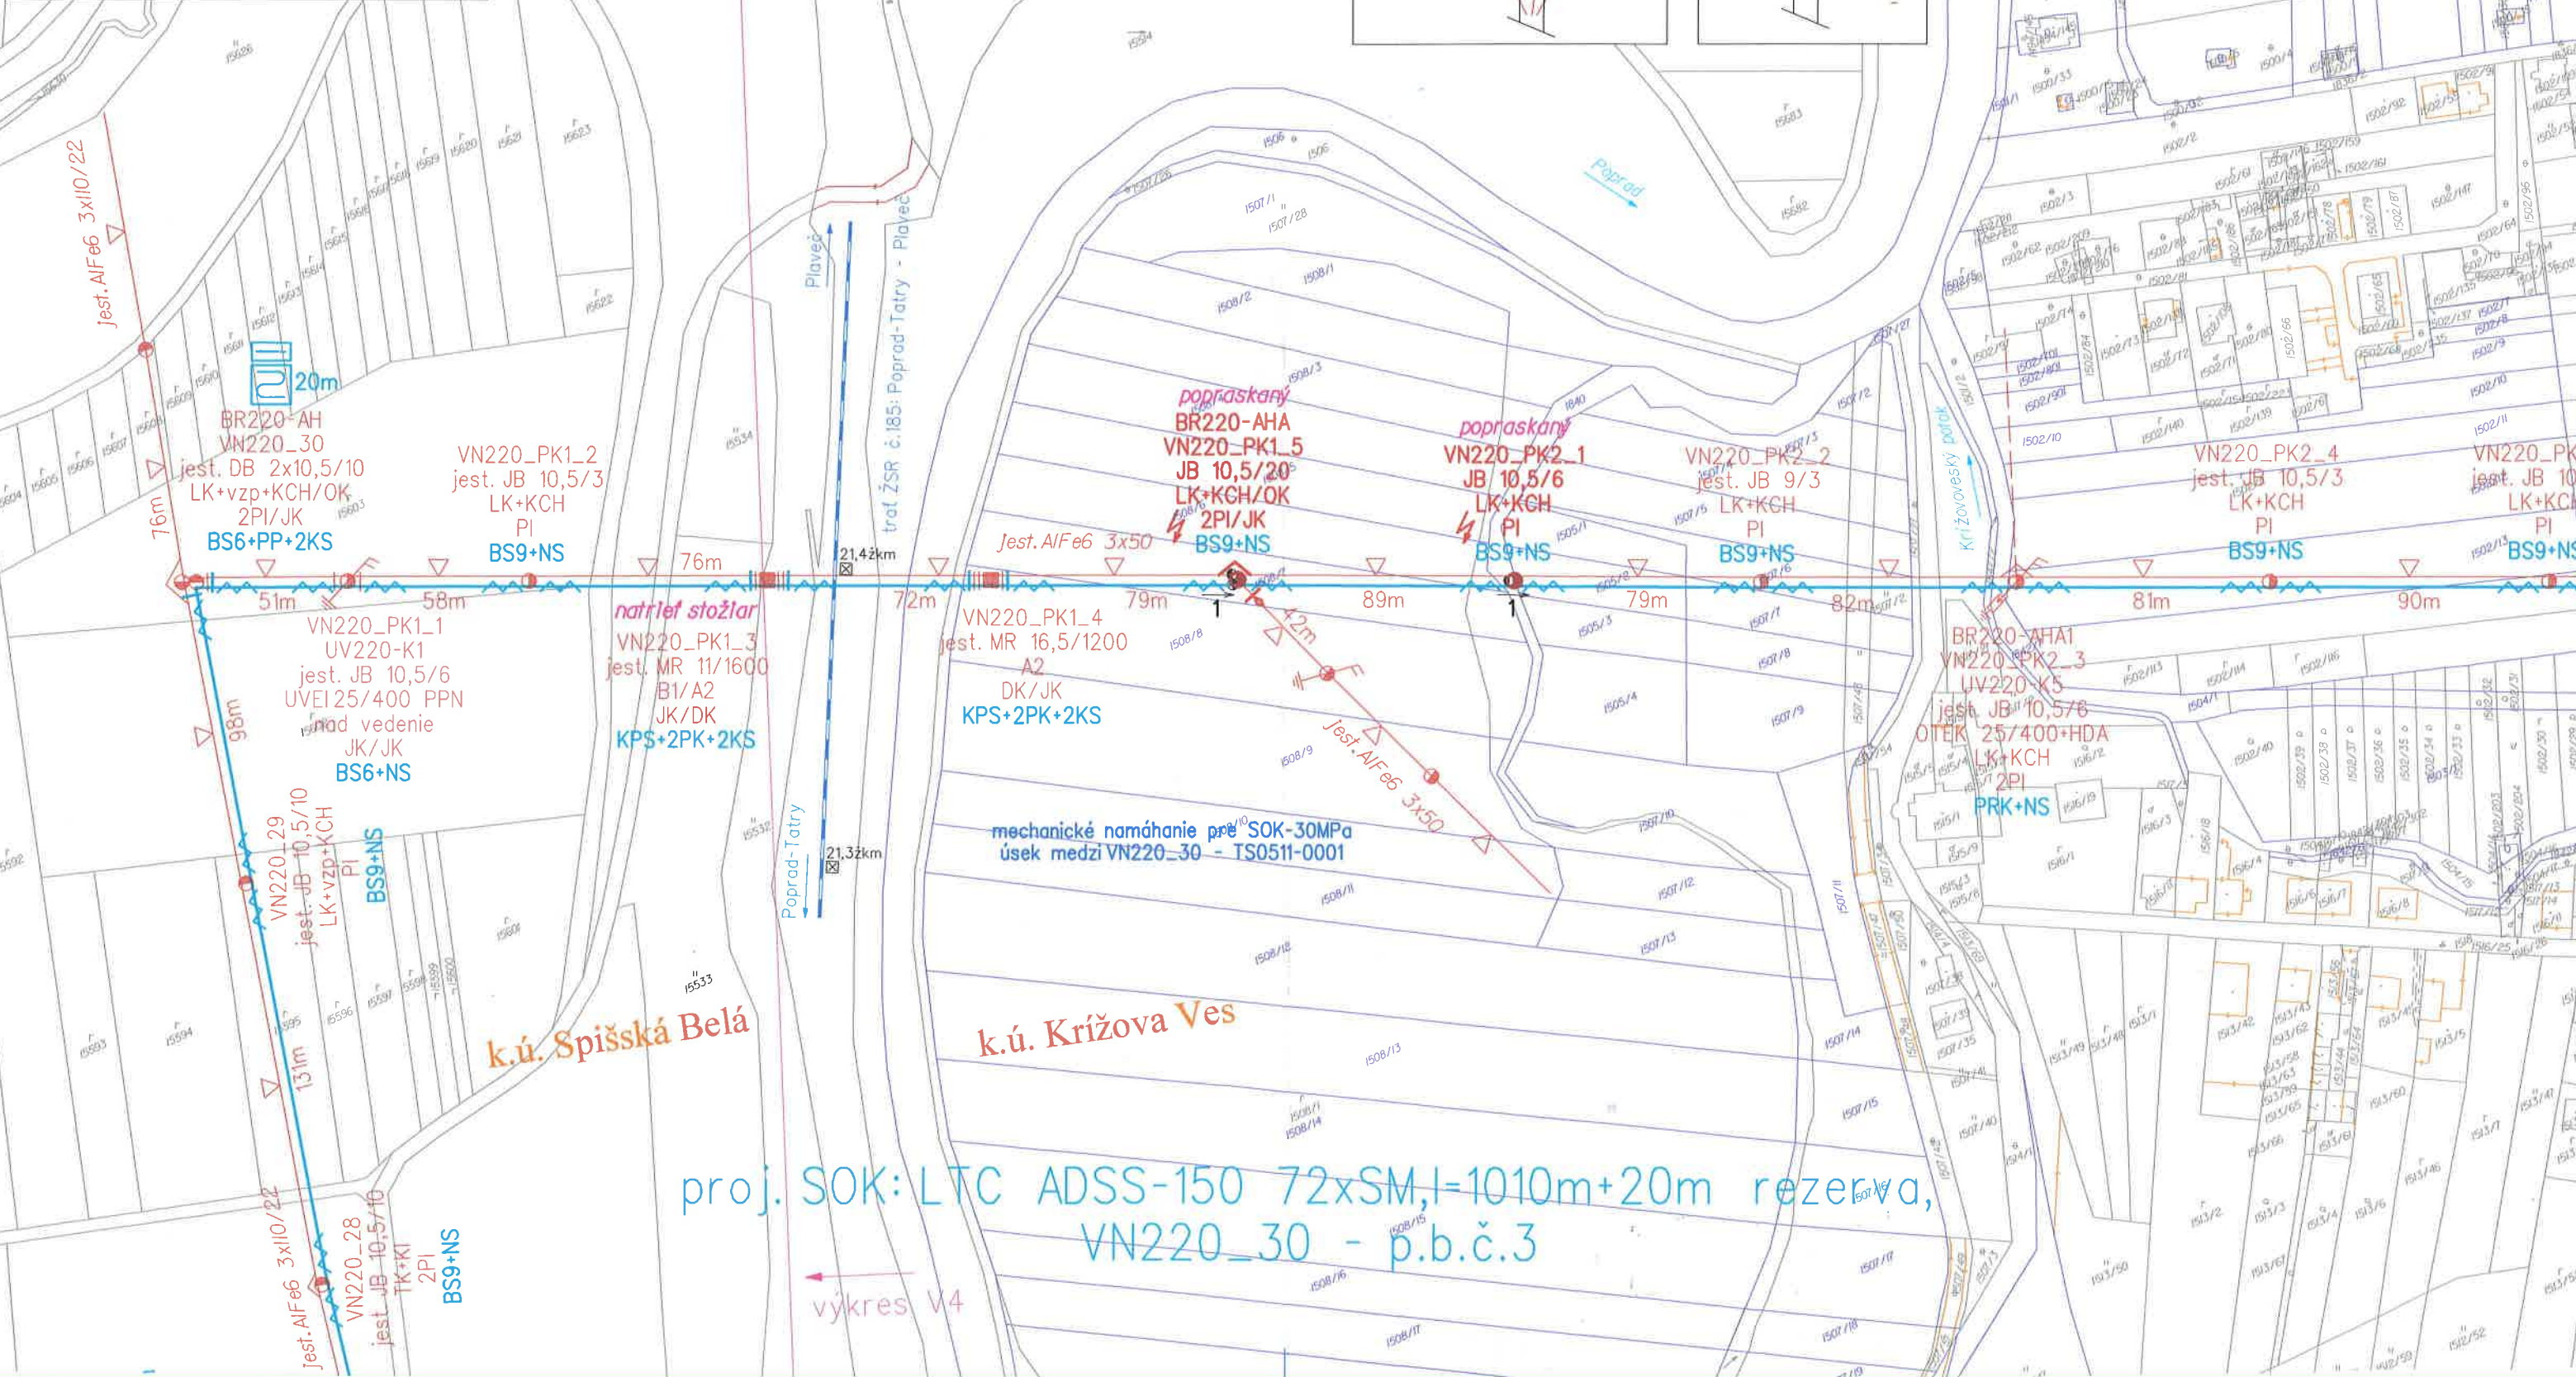
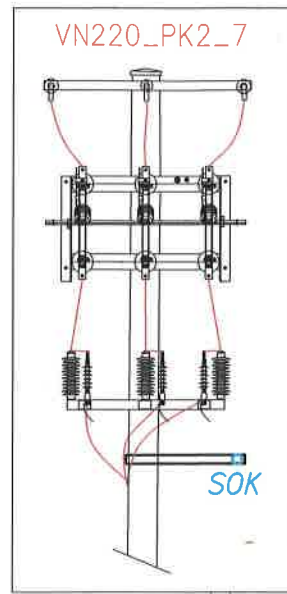
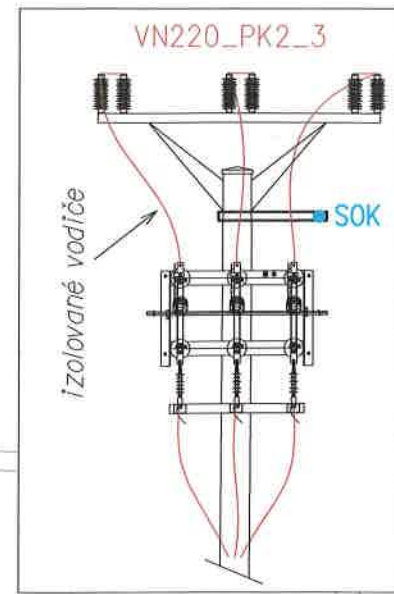
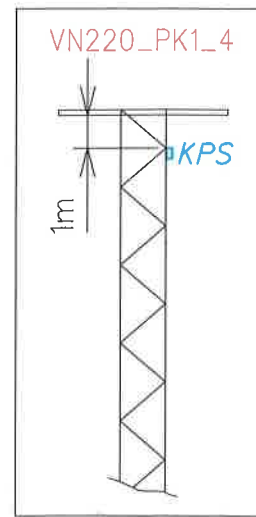


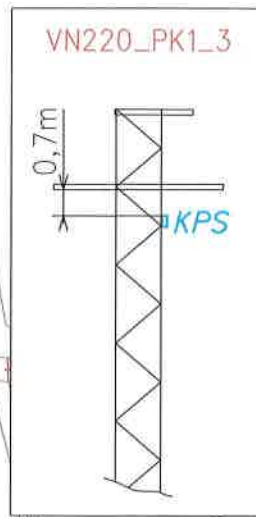

Vypracoval:	Ing. Jozef Šurin		
Projektant:	Ing. Stanislav Počuch		
Investor:	Východoslovenská distribučná, a.s.	Čís.zak.:	IP12483
Miesto:	k.ú. Kežmarok, Strážky, Spišská Belá, Krížová Ves	Stupeň:	PDR
Stavba:	Úprava VN siete - Kežmarok, Spišská Belá, Krížová Ves	Dátum:	10/2024
Objekt:		Formát:	2xA4
Obsah:	Širšie vzťahy	Mierka:	1:50 000
		Číslo výkr.:	V1

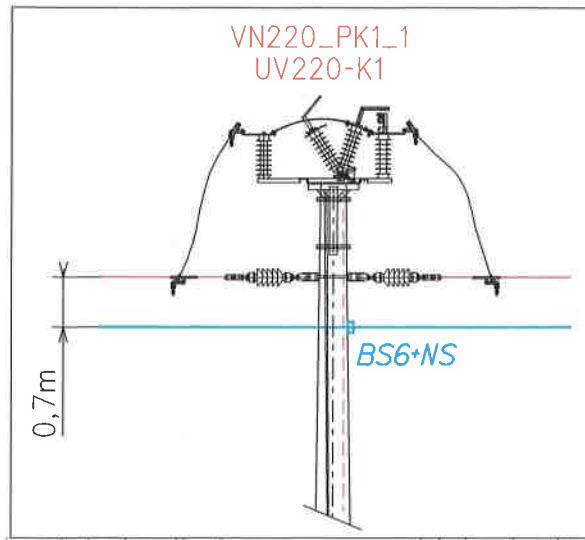


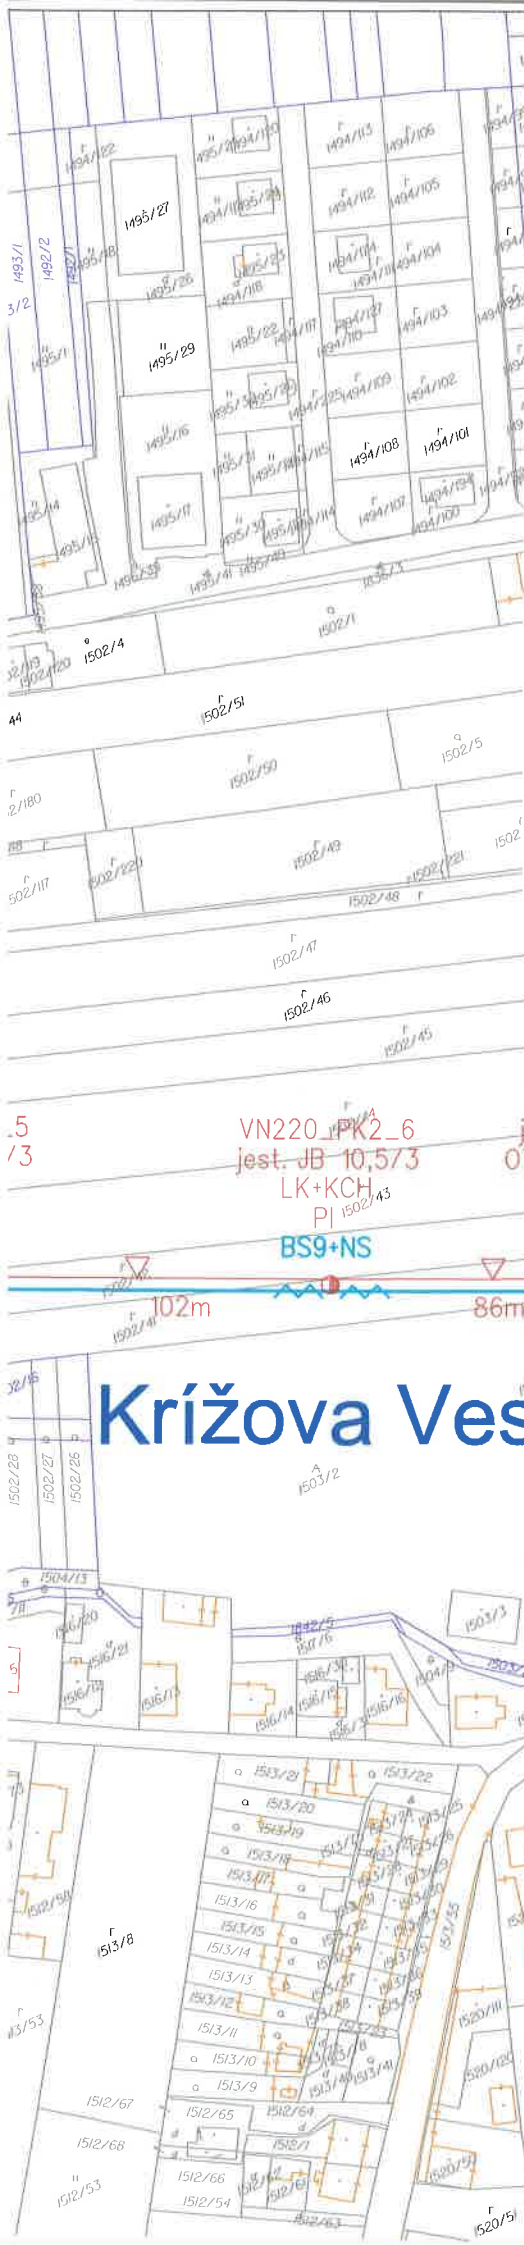

LEGENDA OPTIKA

- OSO - objímka strmeňová s okom
- PRK - práporcová konzola
- PP - príložky priebežné
- PK - príložky koncové
- KPS - univerzálna konzola pre SOK na priehradový stožiar
- BS6 - nosná konzola pre SOK 650mm na JB + strmeň 50-167/140-M16
- BS9 - nosná konzola pre SOK 945mm na JB + strmeň 50-167/140-M16
- NS - nosný set pre SOK - špirála nosná TG (18,13-19,22 mm), špirála ochranná UTA (11,81-12,52 mm) a očnica kruhová typ F (80x30 mm)
- KS - kotevný set pre SOK - špirála kotevná AG (11,37-12,28 mm) a očnica pre kotevnú špirálu typ B (7,0-12,5 mm)
- 20m - rezerva SOK 20m natočená na kríži
- optická spojka SOK na stípe
- tlmič vibrácií (nad 50m)

Osadenie optického kábla SOK na vonkajšie VN a NN vedenia realizovať v zmysle technologických predpisov TP 500.24 a TP 500.26

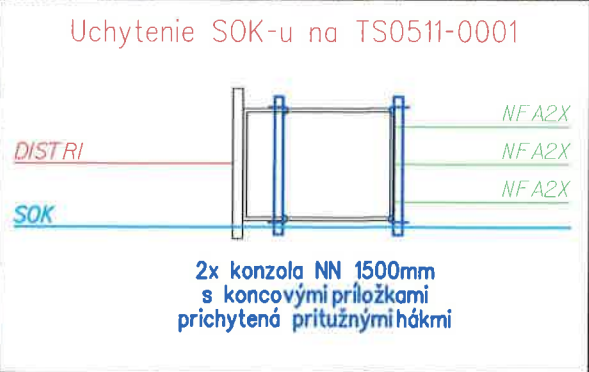


NÁMRAZOVÁ OBLASŤ : II (VN), ľahká (NN)
ZNEČISTENIE OBLASTI: stredné - Z II
VN: 3 ~ 22 kV 50 Hz
OCHRANA PRED ÚRAZOM ELEKTRICKÝM PRÚDOM:
BEZPEČNOSTNÉ OPATRENIA VN (STN EN 61936-1, STN EN 50522):
- ochrana pred dotykom živých častí - umiestnením mimo dosahu
- ochrana pred dotykom neživých častí - uzemnením

LEGENDA

- projektovaný samonosný optický kábel osadený na existujúcich stĺpoch VN vzdušného vedenia
- existujúce VN vonkajšie vedenie
- existujúce NN vonkajšie vedenie
- existujúce VN káblové vedenie v zemi
- projektovaný podperný bod VN (náhrada za pôvodný stĺp)
- existujúci podperný bod VN zostáva
- existujúci podperný bod NN zostáva
- existujúca stožiarová trafostanica (2,5-stĺpová)
- úsekový odpojovač (osadený na stípe)
- uzemnenie
- obmedzovače prepätia VN (osadené na stípe)
- nosná svorka
- nosná svorka
- konzola pre AIFe vodiče (ukončené vodiče)
- priehradový oceľový (mrežový) stožiar
- jednoduchý betónový podperný bod
- dvojitý betónový podperný bod
- podperný izolátor
- jednoduchý kotevný záves
- dvojitý kotevný záves
- ľahká konzola
- konzolová chránička - ochrana vtákov
- konzola pre priehradový stožiar obojstranná
- konzola pre priehradový stožiar jednostranná
- objímka strmeň. s okom + napínak kotevný
- výstražná tabuľka
- existujúci podperný bod určený na demontáž

15683 - mapa KN-C
1507/2 - mapa UO-E

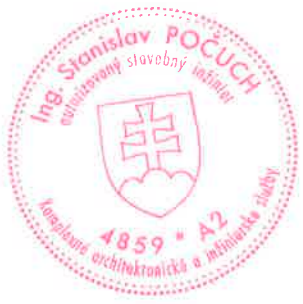

Vypracoval:	Ing. Jozef Šurin	ENERPRO s.r.o.
Projektant:	Ing. Stanislav Počuch	
Investor:	Východoslovenská distribučná, a.s.	Čís.zak.: IP12483
Miesto:	k.ú. Spišská Belá, Krížová Ves	Stupeň: PDR
Stavba:	Úprava VN siete - Kežmarok, Spišská Belá, Krížová Ves	Dátum: 10/2024
Objekt:		Formát: 4xA4
Obsah:	Situácia č.4 - montážny výkres	Číslo výkr.: V5
		Mierka: 1:2000