



KRÍŽOVÁ VES

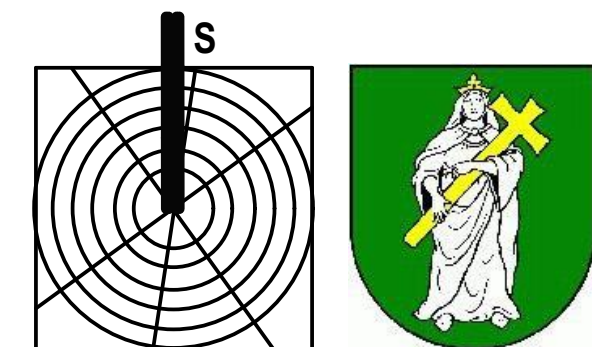

ÚZEMNÝ PLÁN OBCE - koncept riešenia VARIANT č. 2 M 1:10 000

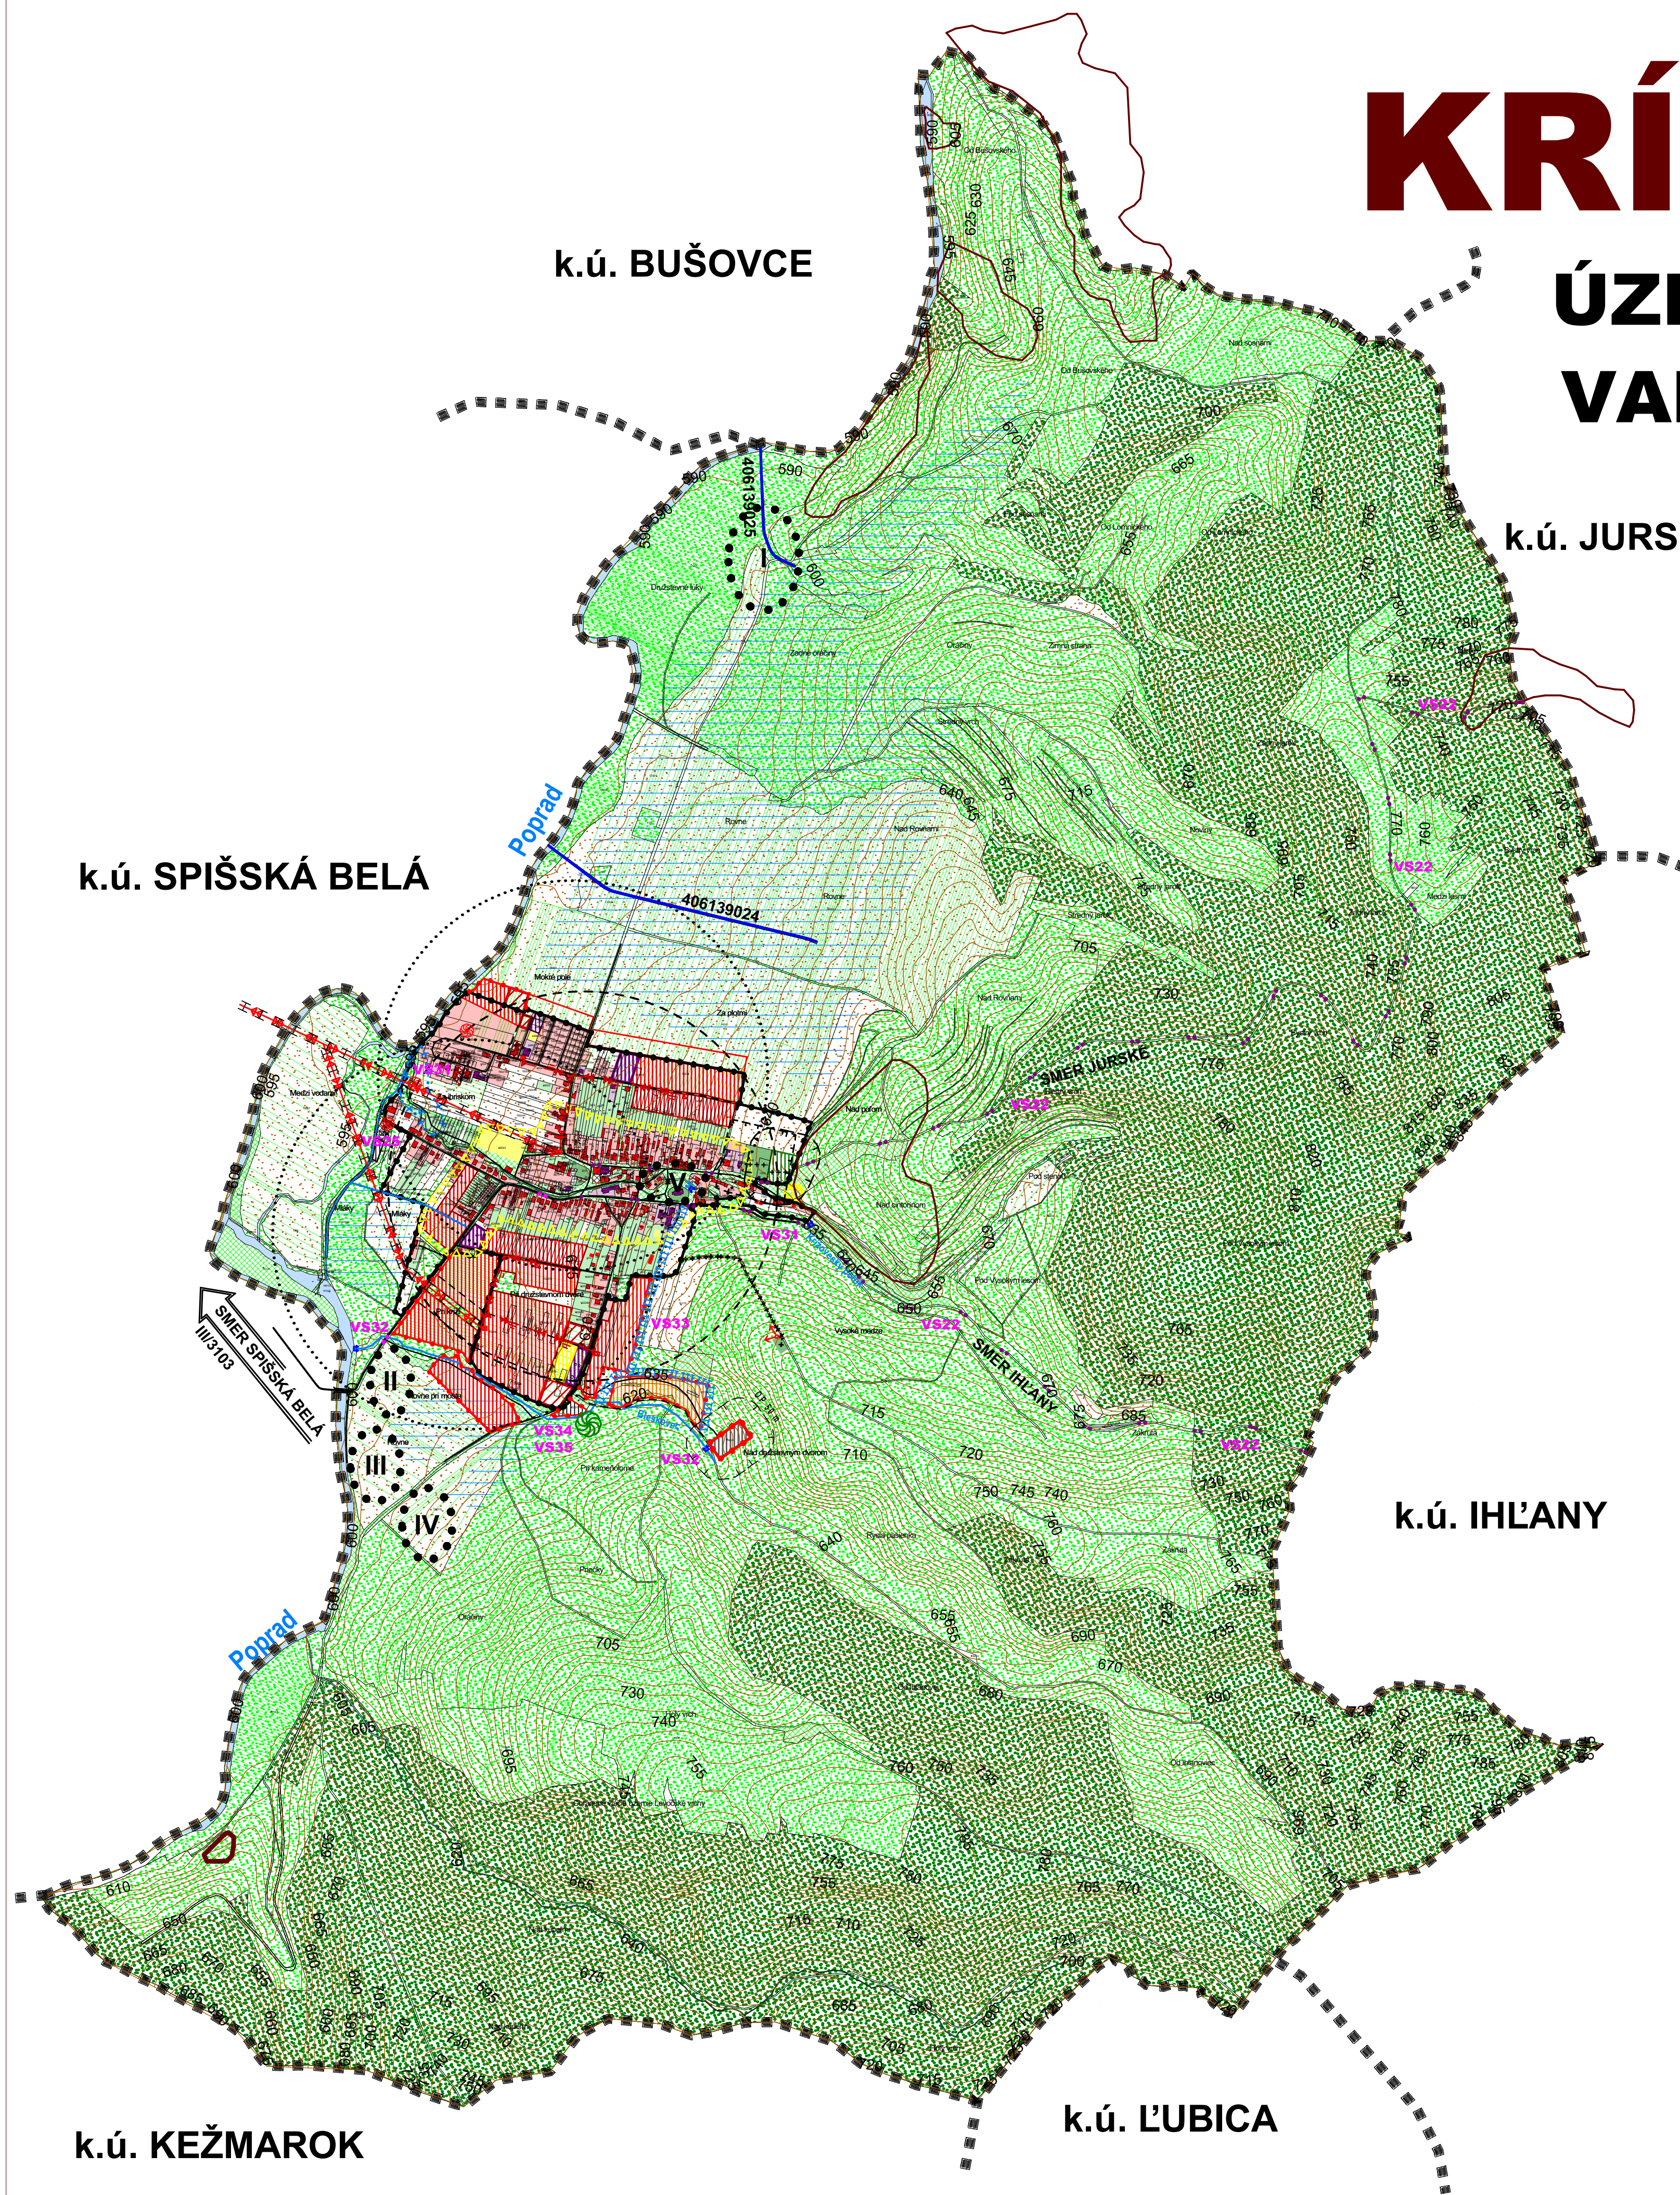

LEGENDA:

STAV	NÁVRH	VÝHLAD	
			KATASTRÁLNA HRANICA
			HRANICA ZASTAVANÉHO ÚZEMIA OBCE
			PLOCHA RODINNÝCH DOMOV
			PLOCHA BYTOVÝCH DOMOV
			PLOCHA OBČIANSKEHO VYBAVENIA
			PLOCHA ŠPORTU
			PLOCHA REKREÁCIE
			PLOCHA POĽNOHOSPODÁRSKEJ VÝROBY
			PLOCHA VÝROBY, SKLADOV A SKLÁDOK
			PAMIATKA
			PLOCHA TECHNICKÉHO VYBAVENIA
			VEREJNÁ ZELEŇ
			CINTORÍN
			LES
			TRVALÝ TRÁVNATÝ PORAST
			ZELEŇ RODINNÝCH DOMOV
			SPRIEVODNÁ - LÍŇOVÁ ZELEŇ
			ORNÁ PÔDA
			VODNÉ TOKY A PLOCHY
			REGULÁCIA VODNÝCH TOKOV
			CESTA III. TRIEDY
			MIESTNA KOMUNIKÁCIA
			VÝZNAMNÁ ÚČELOVÁ KOMUNIKÁCIA
			CYKLISTICKÁ A TURISTICKÁ TRASA
			KRÍŽOVÁ CESTA
			DOCHÁDZKOVA VZDIALENOSŤ K ZASTÁVKAM SAD
			VN VEDENIE VZDUŠNÉ
			TRAFOSTANICA
			NÁRODNÁ KULTÚRNA PAMIATKA
			ARCHEOLOGICKÁ LOKALITA
			VÝZNAMNÁ VYHLIADKA
			SAHAOVÁ DEFORMÁCIA - POTENCIÁLNA
			SKLÁDKA - UPRAVENÁ
			OPUSTENÁ SKLÁDKA BEZ PREKRYTIA (NELEGÁLNA SKLÁDKA)
			RADÓNOVÉ RIZIKO - STREDNÉ
			HRANICA PRIRODZENÉHO ZÁPLAVOVÉHO ÚZEMIA Q100
			OCHRANNÉ PÁSMA
			ODVODNENIA - DRENÁŽ
			ODVODŇOVACÍ KANÁL V SPRÁVE HYDROMELIORÁCI, š.p.

Zoznam verejnoprospešných stavieb

Stavby verejnej občianskej vybavenosti a sociálnej infraštruktúry

- VS 1** Stavba rozšírenia Základnej školy a telocvične v obci (17 stav).
- VS 2** Stavba rozšírenia Základnej školy v osade (11 stav).
- VS 3** Stavba Základnej školy v severnej časti obce - OV B (3).
- VS 4** Stavba Základnej školy v juhovýchodnej časti obce - OV C (8).
- VS 5** Stavba Materskej školy v juhovýchodnej časti obce - OV C (8).
- VS 6** Stavba Materskej školy (1) v severnej časti obce.
- VS 7** Stavba Kultúrneho domu v severnej časti obce - OV B (3).
- VS 8** Stavba Viacúčelovej športovej plochy (9) v južnej časti obce.
- VS 9** Stavba Zdravotného strediska v juhozápadnej časti obce - OV A (2).
- VS 10** Stavba Komunitného centra a Centra voľného času (CVC) v severnej časti obce - OV B (3).
- VS 11** Stavba Klubu dôchodcov v južnej časti obce - OV C (8).
- VS 12** Stavba Rekreačno-oddychového areálu (6) s prvkami drobnej architektúry, v juhovýchodnej časti obce, pri potoku Bleskovec.
- VS 13** Stavba rozšírenia cintorína východným smerom.

Stavby verejnej dopravy a verejného technického vybavenia

Stavby dopravy a dopravných zariadení

- VS 14** Rekonštrukcia cesty III/3103 v terajšom koridore v zastavanom území v kategórii MZ 8,5 (8)/50 vo funkčnej triede B3 s obojstrannými chodníkmi a mimo zastavaného územia v kategórii C 7,5/70, vrátane križovatiek napojenia obslužných komunikácií v centre obce (pred OcÚ).
- VS 15** Rekonštrukcia a dobudovanie jestvujúcich miestnych komunikácií na kategórii C3-MOK 3,75/30, C3-MO 4,25/30, C3-MO6,0/30, C3-MO 6,5/30, C3-MOK 7,0/30, C3-MO 6,5/40, C3-MOK 7,5/40, vrátane dobudovania minimálne jednostranných chodníkov.
- VS 16** Stavby miestnych komunikácií v nových lokalitách občianskeho vybavenia, bytových a rodinných domov a rekreácie v kategórii C3- MO 7,5/40 a C3-MO 6,5/40, s min. jednostranným chodníkom a jedným zeleným deliacim pásom.
- VS 17** Stavby miestnych komunikácií v nových lokalitách výroby a skladov, v kategórii C3-MO 8,0/40 pre prevažujúci pohyb nákladných vozidiel.
- VS 18** Stavby obrátisk v koncových polohách a na slepých komunikáciách s dimenziami pre nákladné vozidlo do dĺžky 8,0 m.
- VS 19** Stavby jednopruhovových obojsmerných komunikácií v kategórii C3-MO 3,75/30 s použitím výhybni v úsekoch max. 100 m dlhých.
- VS 20** Stavby dvoch nových obojstranných autobusových zastávok s prístreškami v nástupnej časti do obce a v lokalite pri rómskej osade.
- VS 21** Stavby verejných parkovísk P 1 - P 14.
- VS 22** Stavby dvoch cykloturistických trás vo východnej časti obce v smere Jurské a Ihl'any.

Stavby vodného hospodárstva

- VS 23** Stavby rozšírenia verejného vodovodu.
- VS 24** Stavby rozšírenia stokovej siete.
- VS 25** Stavba rozšírenia ČOV.
- Stavby energetiky a energetických zariadení**
- VS 26** Stavby rozšírenia STL plynovodov.
- VS 27** Stavby nových trafostáníc TS 3 - TS 6 a VN pripojok k nim.
- VS 28** Stavby trasy NN vedenia káblových rozvodov v zemi s napojením z jestvujúcich a nových zdrojov elektrickej energie.
- VS 29** Stavby verejného osvetlenia v nových obytných, športových a rekreačných lokalitách.

Stavby telekomunikácií

- VS 30** Stavby pripojných metalických a optických káblov pre jednotlivé lokality v súbehu s trasami vedení sekundárnej NN siete v obci.

Stavby v oblasti ochrany a tvorby životného prostredia

- VS 31** Stavby na dobudovanie regulácie a úpravy vodného toku Krížovský potok v západnej a východnej časti obce.
- VS 32** Stavby na reguláciu a úpravu vodného toku Bleskovec.
- VS 33** Stavby ochrany súčasného zastavaného územia a navrhovaného zastavaného územia obce vo východnej a juhovýchodnej časti obce pred povrchovými vodami.
- VS 34** Stavba kompostoviska v južnej časti obce.
- VS 35** Stavba zberného dvora odpadov v južnej časti obce.

OBJEDNÁVATEĽ	Obec Krížová Ves	SPRACOVATEĽ Invest Leasing, s.r.o. Duchnovičovo nám. 1 Prešov 080 01	
AUTOR	Ing. arch. Jozef Kužma		
OBSAH VÝKRESU	Komplexný výkres priestorového usporiadania a funkčného využitia územia s vyznačenou časťou riešenia a verejnoprospešnými stavbami - katastrálne územie	ČÍSLO ZÁKAZKY	
		FORMÁT	A1
		DÁTUM	03.2018
NÁZOV AKCIE	Územný plán obce Krížová Ves - koncept variant č.2	MIERKA	1 : 10 000
		ČÍSLO VÝKRESU	2