



KRÍŽOVÁ VES

ÚZEMNÝ PLÁN OBCE

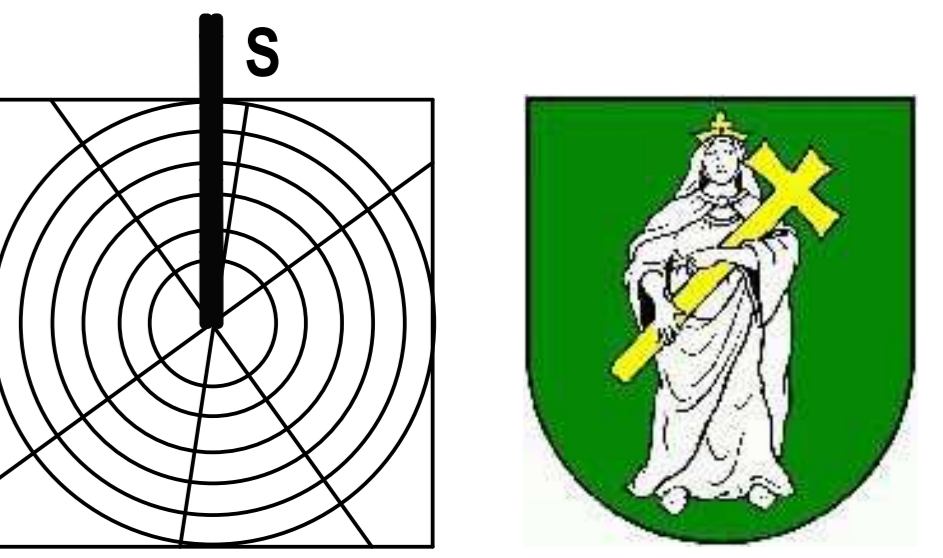

M 1:2 000

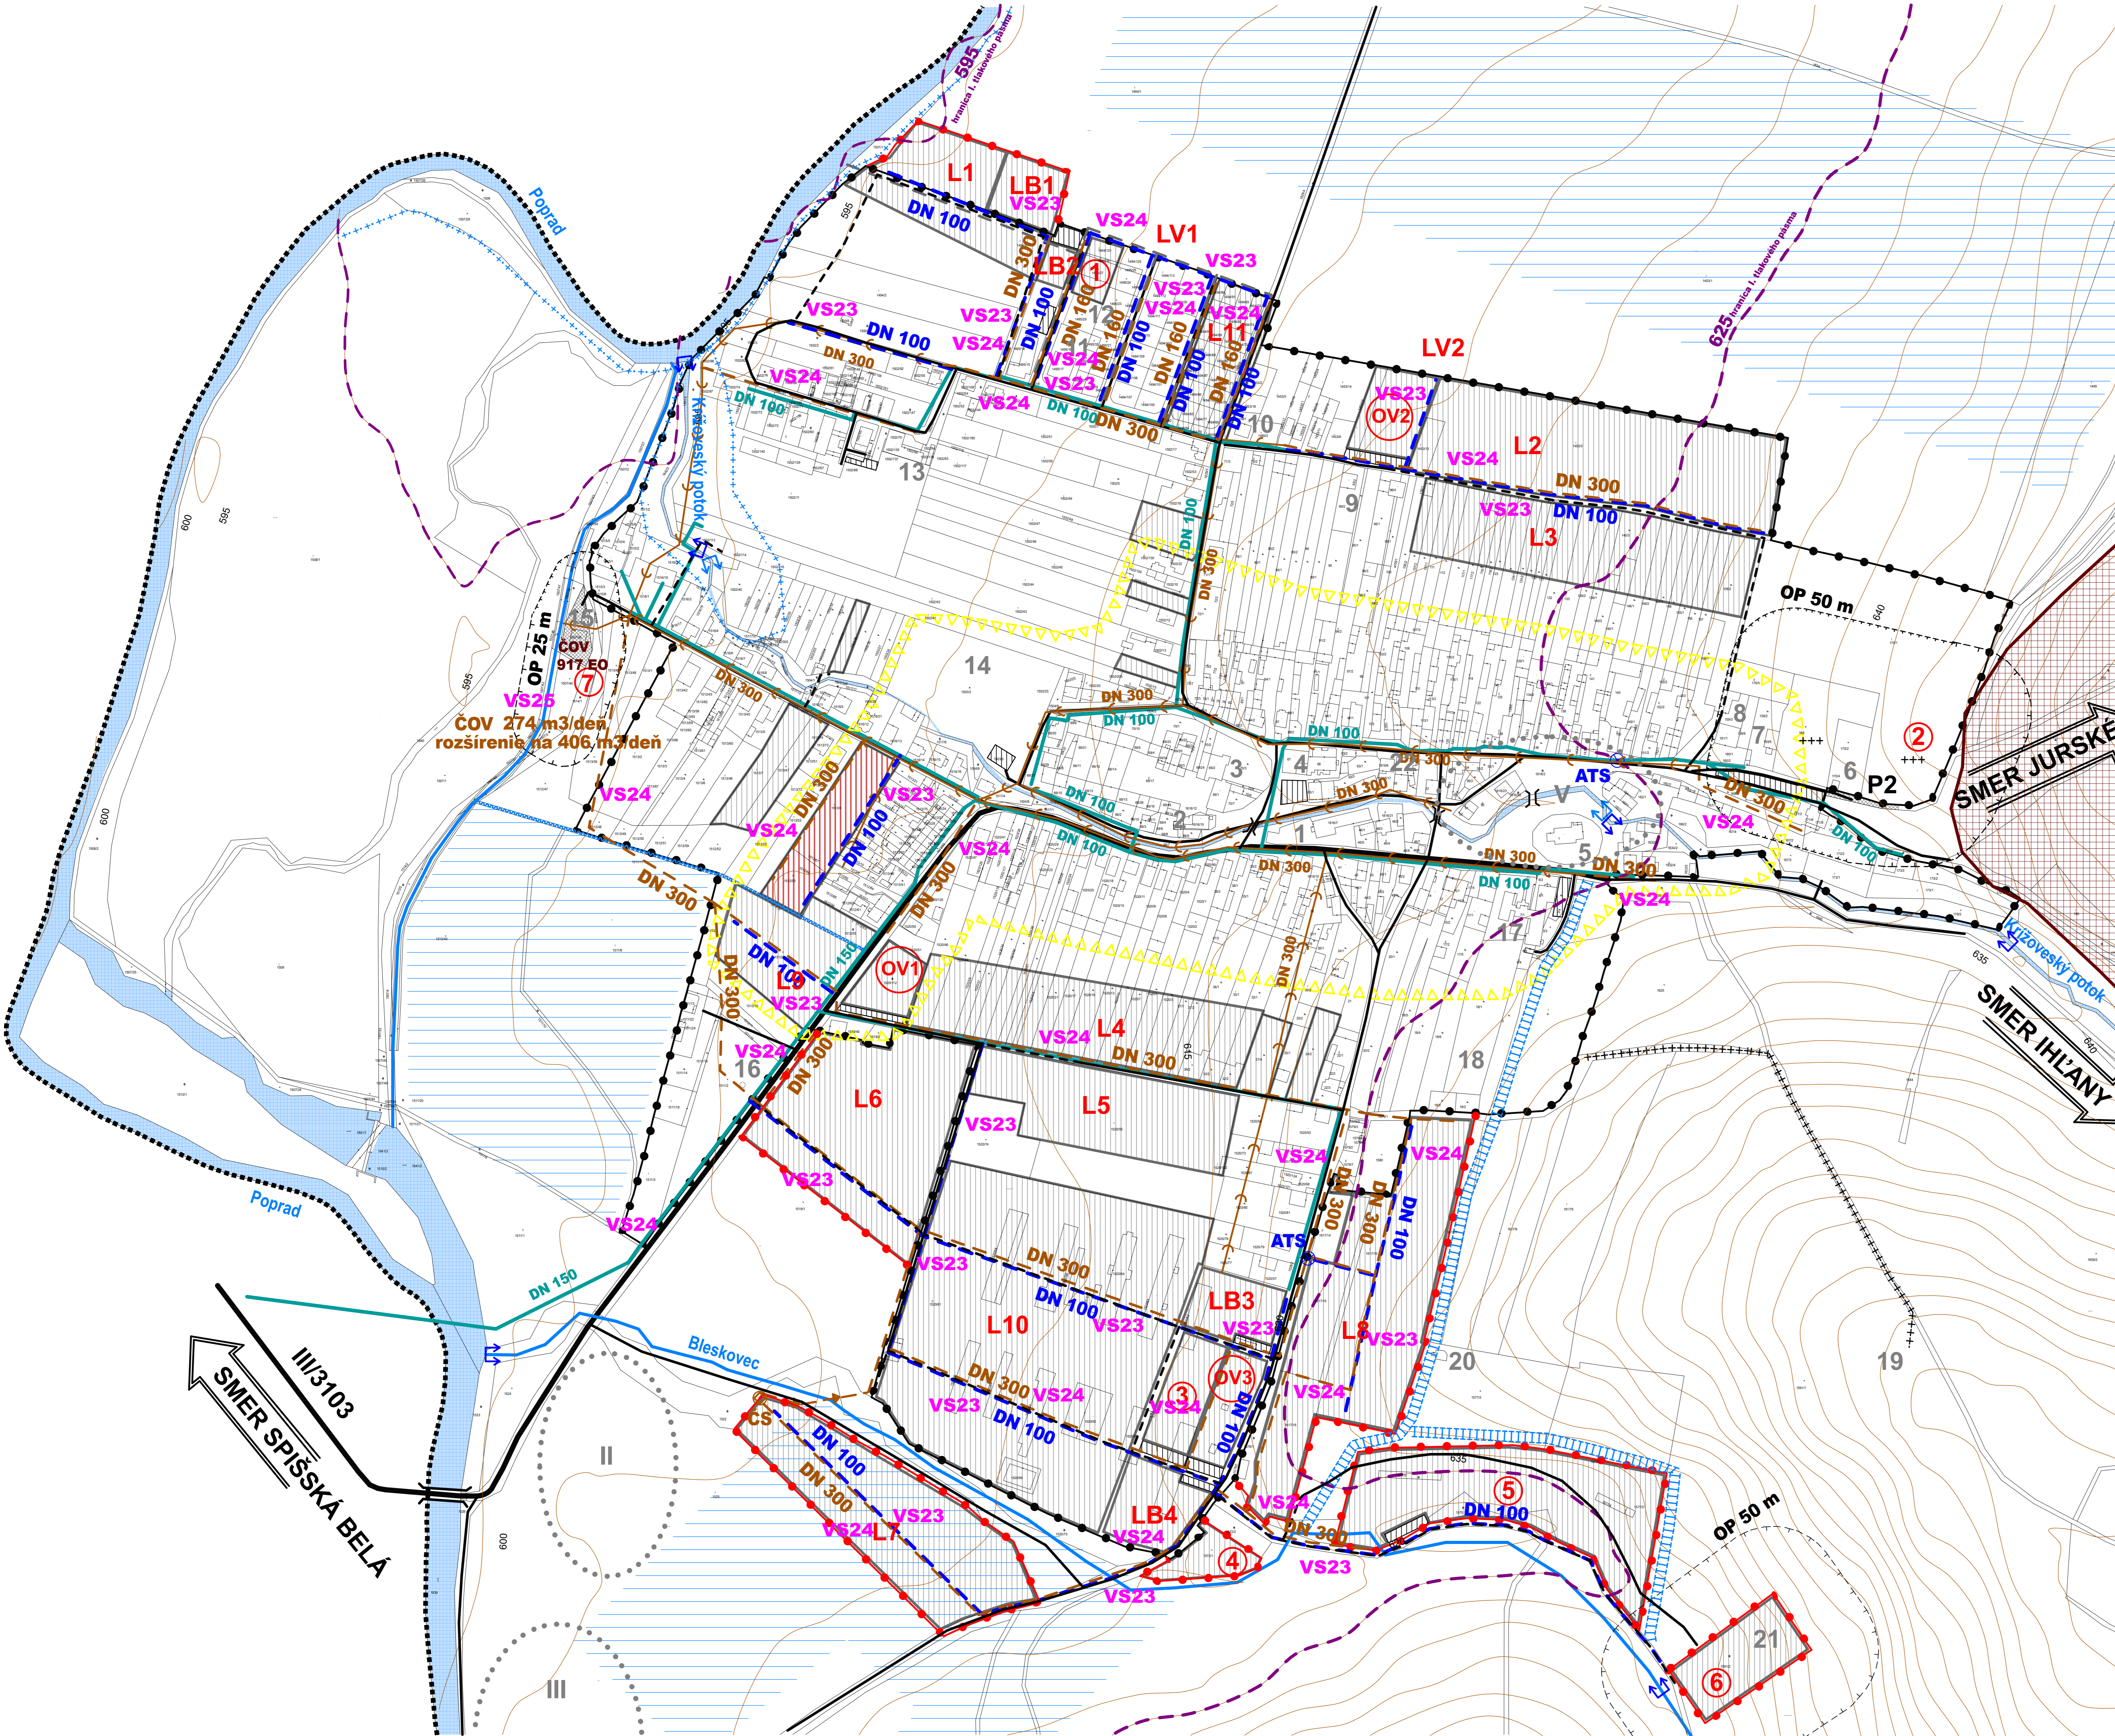

LEGENDA:

STAV	NÁVRH	VÝHLAD
.....		KATASTRÁLNA HRANICA
—●—●—●—	—●—●—●—	HRANICA ZASTAVANÉHO ÚZEMIA OBCE
▨	▨	NAVRHOVANÉ PLOCHY
▨	▨	PLOCHA VEREJNÉHO DOPRAVNÉHO A TECHNICKÉHO VYBAVENIA
—	—	VODNÉ TOKY A PLOCHY
↑↑	↑↑	REGULÁCIA VODNÝCH TOKOV
—	—	CESTA I. TRIEDY
—	—	CESTA III. TRIEDY
—	—	MIESTNA KOMUNIKÁCIA
—	—	VÝZNAMNÁ ÚČELOVÁ KOMUNIKÁCIA
—	—	VEREJNÝ VODOVOD
—	—	VEREJNÁ SPLÁŠKOVÁ KANALIZÁCIA
—	—	DAŽDOVÁ KANALIZÁCIA
—	—	VEREJNÁ SPLÁŠKOVÁ KANALIZÁCIA - VÝTLAK
		OCHRANA PROTI POVRCHOVÝM VODÁM
—	—	OTVORENÝ RIGOL
—	—	ČERPACIA STANICA - VEREJNÁ SPLÁŠKOVÁ KANALIZÁCIA
—	—	AUTOMATICKÁ TLAKOVÁ STANICA - VEREJNÝ VODOVOD
—	—	HRANICA TLAKOVÉHO PÁSMO
—	—	SVAHOVÁ DEFORMÁCIA - POTENCIÁLNA
—	—	ODVODNENIA - DRENÁŽ
—	—	PRIRODZENÉ ZÁPLAVOVÉ ÚZEMIE
—	—	ČIŠTIAREŇ ODPAĐOVÝCH VÔD

Stav:
 1 - Obecný úrad, kultúrny dom, 2 - Potraviny, 3 - Kaštieľ, 4 - Náupné stredisko COOP Jednota, kréva, cukráreň - výroba, 5 - Rímskokatolícky kostol 6 - Dom nádeje, 7 - Evanjelický kostol, 8 - Materská škola, 9 - Obchod, 10 - Obchod, 11 - Základná škola - modulová, 12 - Multifunkčné ihrisko - sever, 13 - Komunitné centrum, 14 - Futbalové ihrisko, 15 - Čistiareň odpadových vôd (COV), 16 - Socha Panny Márie, 17 - Základná škola, 18 - Multifunkčné ihrisko, 19 - Kalvária, 20 - Kaplnka, 21 - Strelnica (nefunkčná), 22 - Pozemná zbrojnica.

Návrh:
 1 - Materská škola, vývratka s výdajom stravy, 2 - Rozšírenie cintorína, 3 - Viacúčelový športový areál detské ihrisko, 4 - Kompostovisko, zberný dvor, 5 - Rekreačno-oddychový areál, 6 - Areál priemyselnej výroby a skladového hospodárstva, 7 - Rozšírenie čistiarene odpadových vôd (COV), OV1 - Občianska vybavenosť (zdravotné stredisko, lekáreň, malobchodné zariadenie, nevyrobujú služby), OV2 - Občianska vybavenosť (základná škola 0 - 9, komunitné centrum, centrum voľného času, kultúrny dom, malobchodné zariadenie), OV3 - Občianska vybavenosť (malobchodné zariadenie, základná škola 0 - 9, materská škola, klub dôchodcov), L1 - L11 - Lokality bývania - rodinné domy (RD), LB1 - LB4 - Lokality bývania - bytové domy (BD).

Výhlad:
 LV1, LV2 - Lokality bývania - rodinné domy (RD).

Poznámka:
 Vodotok pre obec Krížová Ves sa nachádza v k. ú. Spišská Belá.

- Zoznam verejnoprospešných stavieb**
- Stavby verejnej občianskej vybavenosti a sociálnej infraštruktúry**
- VS 1 Stavba rozšírenia Základnej školy a telocvične (17 stav) v centre obce.
 - VS 2 Stavba rozšírenia Základnej školy modulová (11 stav) v severnej časti obce.
 - VS 3 Stavba Základnej školy 0 - 9 (OV 2 návrh) v severnej časti obce.
 - VS 4 Stavba Základnej školy 0 - 9 (OV 3 návrh) v juhovýchodnej časti obce.
 - VS 5 Stavba Materskej školy (OV 3 návrh) v juhovýchodnej časti obce.
 - VS 6 Stavba Materskej školy (1 návrh) v severnej časti obce.
 - VS 7 Stavba Kultúrneho domu (OV 2 návrh) v severnej časti obce.
 - VS 8 Stavba Viacúčelového športového areálu, detského ihriska (3 návrh) v juhovýchodnej časti obce.
 - VS 9 Stavby Zdravotného strediska, Lekárne (OV 1 návrh) v centre obce.
 - VS 10 Stavba Komunitného centra a Centra voľného času (CVC), (OV 2 návrh) v severnej časti obce.
 - VS 11 Stavba Klubu dôchodcov (OV 3 návrh) v juhovýchodnej časti obce.
 - VS 12 Stavba Rekreačno-oddychového areálu (5 návrh) s pevkami drobnej architektúry, v juhovýchodnej časti obce.
 - VS 13 Stavba rozšírenia cintorína (2 návrh) východným smerom.
- Stavby verejnej dopravy a verejného technického vybavenia**
- Stavby dopravy a dopravných zariadení**
- VS 14 Rekonštrukcia cesty III/3103 v terajšom koridore v zastavanom území v kategórii MZ 8,5 (8,5) vo funkčnej triede B3 s obojstrannými chodníkmi a mimo zastavaného územia v kategórii C 7,5/70, vrátane križovatiek napojenia obslužných komunikácií v centre obce (prez. OÚ).
 - VS 15 Rekonštrukcia a dobudovanie existujúcich miestnych komunikácií na kategóriu C3-MOK 3,75/30, C3-MO 4,25/30, C3-MO6,0/30, C3-MO 6,5/30, C3-MOK 7,0/30, C3-MO 6,5/40, C3-MOK 7,5/40, vrátane dobudovania minimálne jednostranných chodníkov.
 - VS 16 Stavby miestnych komunikácií v nových lokalitách občianskeho vybavenia, bytových a rodinných domov v kategórii C3 - MO 7,5/40 a C3-MO 6,5/40, s min. jednostranným chodníkom a jedným zeleným diaľničným pásmom.
 - VS 17 Stavba miestnej komunikácie v novej lokalite Areál priemyselnej výroby a skladového hospodárstva (6 návrh) pre prevažujúci pohyb nákladných vozidiel a Relaxačno-oddychový areál (5 návrh) v kategórii C3-MO 8,0/40.
 - VS 18 Stavby obetí v koncových polohách a na sľepých komunikáciách s dimenziami pre nákladné vozidlo do dĺžky 8,0 m.
 - VS 19 Stavby jednoplošných obousmerných komunikácií v kategórii C3-MO 3,75/30 s použitím výhybní v dĺžkach max. 100 m dĺžkových.
 - VS 20 Stavby dvoch nových obojstranných autobusových zastávok s prístreškami v nástupnej časti do obce a v lokalite pri rómskej osade.
 - VS 21 Stavby verejných parkovísk P1 - P14.
 - VS 22 Stavby dvoch cykloturistických tras vo východnej časti obce v smere Jurské a Ihľany.
- Stavby vodného hospodárstva**
- VS 23 Stavby rozšírenia verejného vodovodu.
 - VS 24 Stavby rozšírenia sietej verejného vodovodu.
 - VS 25 Stavba rozšírenia COV (7 návrh).
- Stavby energetiky a energetických zariadení**
- VS 26 Stavby rozšírenia STL plynovodu.
 - VS 27 Stavby nových trafostáníc TS 3 - TS 6 a VN prípojok k nim.
 - VS 28 Stavby tras NN vedenia káblových rozvodov v zemi s napojením z existujúcich a nových zdrojov elektrickej energie.
 - VS 29 Stavby verejného osvetlenia v nových obytých, športových a rekreačných lokalitách.
- Stavby telekomunikácií**
- VS 30 Stavby pripojovacích metalických a optických káblov pre jednotlivé lokality v súbahu s trasami vedení sekundárnej NN siete v obci.
- Stavby v oblasti ochrany a tvorby životného prostredia**
- VS 31 Stavby na dobudovanie regulácie a úpravy vodného toku Krížovský potok v západnej a východnej časti obce.
 - VS 32 Stavby na reguláciu a úpravu vodného toku Bleskovec.
 - VS 33 Stavby ochrany v súčasnosti zastavaného územia a navrhovaného zastavaného územia obce v severovýchodnej a juhovýchodnej časti pred povrchovými vodami.
 - VS 34 Stavba Kompostoviska (4 návrh) v juhovýchodnej časti obce.
 - VS 35 Stavba zberného dvora (4 návrh) separovaného odpadu v juhovýchodnej časti obce.

Poznámka:
 Jednotlivé VS 1 - 35 sa nachádzajú v príslušnom výkrese ÚPN O.

Schvaľovacia doložka:
 Označenie schvaľovacieho orgánu: Obecné zastupiteľstvo v obci Krížová Ves
 Číslo uznesenia a dátum schválenia:
 Číslo VZN, ktorým sa vyhlásuje záväznosť ÚPN obce:
 Oprávnená osoba: Jozef Grivák - starosta obce:

OBSTARÁVATEL:	Obec Krížová Ves	SPRACOVATEL:	Invest Leasing, s.r.o. Duchnovičovo nám. 1 Prešov 080 01
SPRACOVATEL:	Ing. arch. Jozef Kuzma	ČÍSLO ZÁKAZKY:	AO
OBSAH VÝKRESU:	Výkres verejného technického vybavenia - vodné hospodárstvo	DÁTUM:	06. 2019
NAZOV DOKUMENTÁCIE:	Územný plán obce Krížová Ves	MIERKA:	1 : 2 000
		ČÍSLO VÝKRESU:	5