



KRÍŽOVÁ VES

ÚZEMNÝ PLÁN OBCE - KONCEPT RIEŠENIA

Variant č. 1

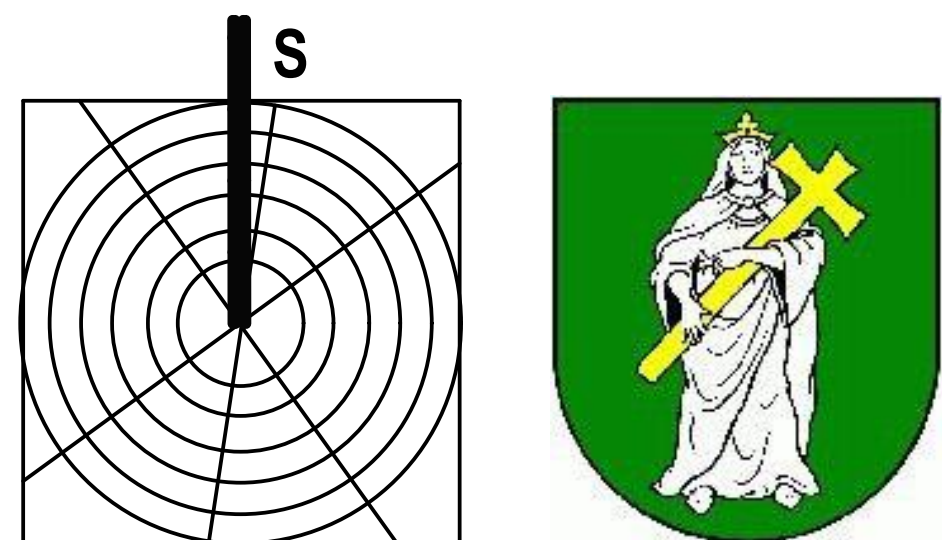

M 1:2 000

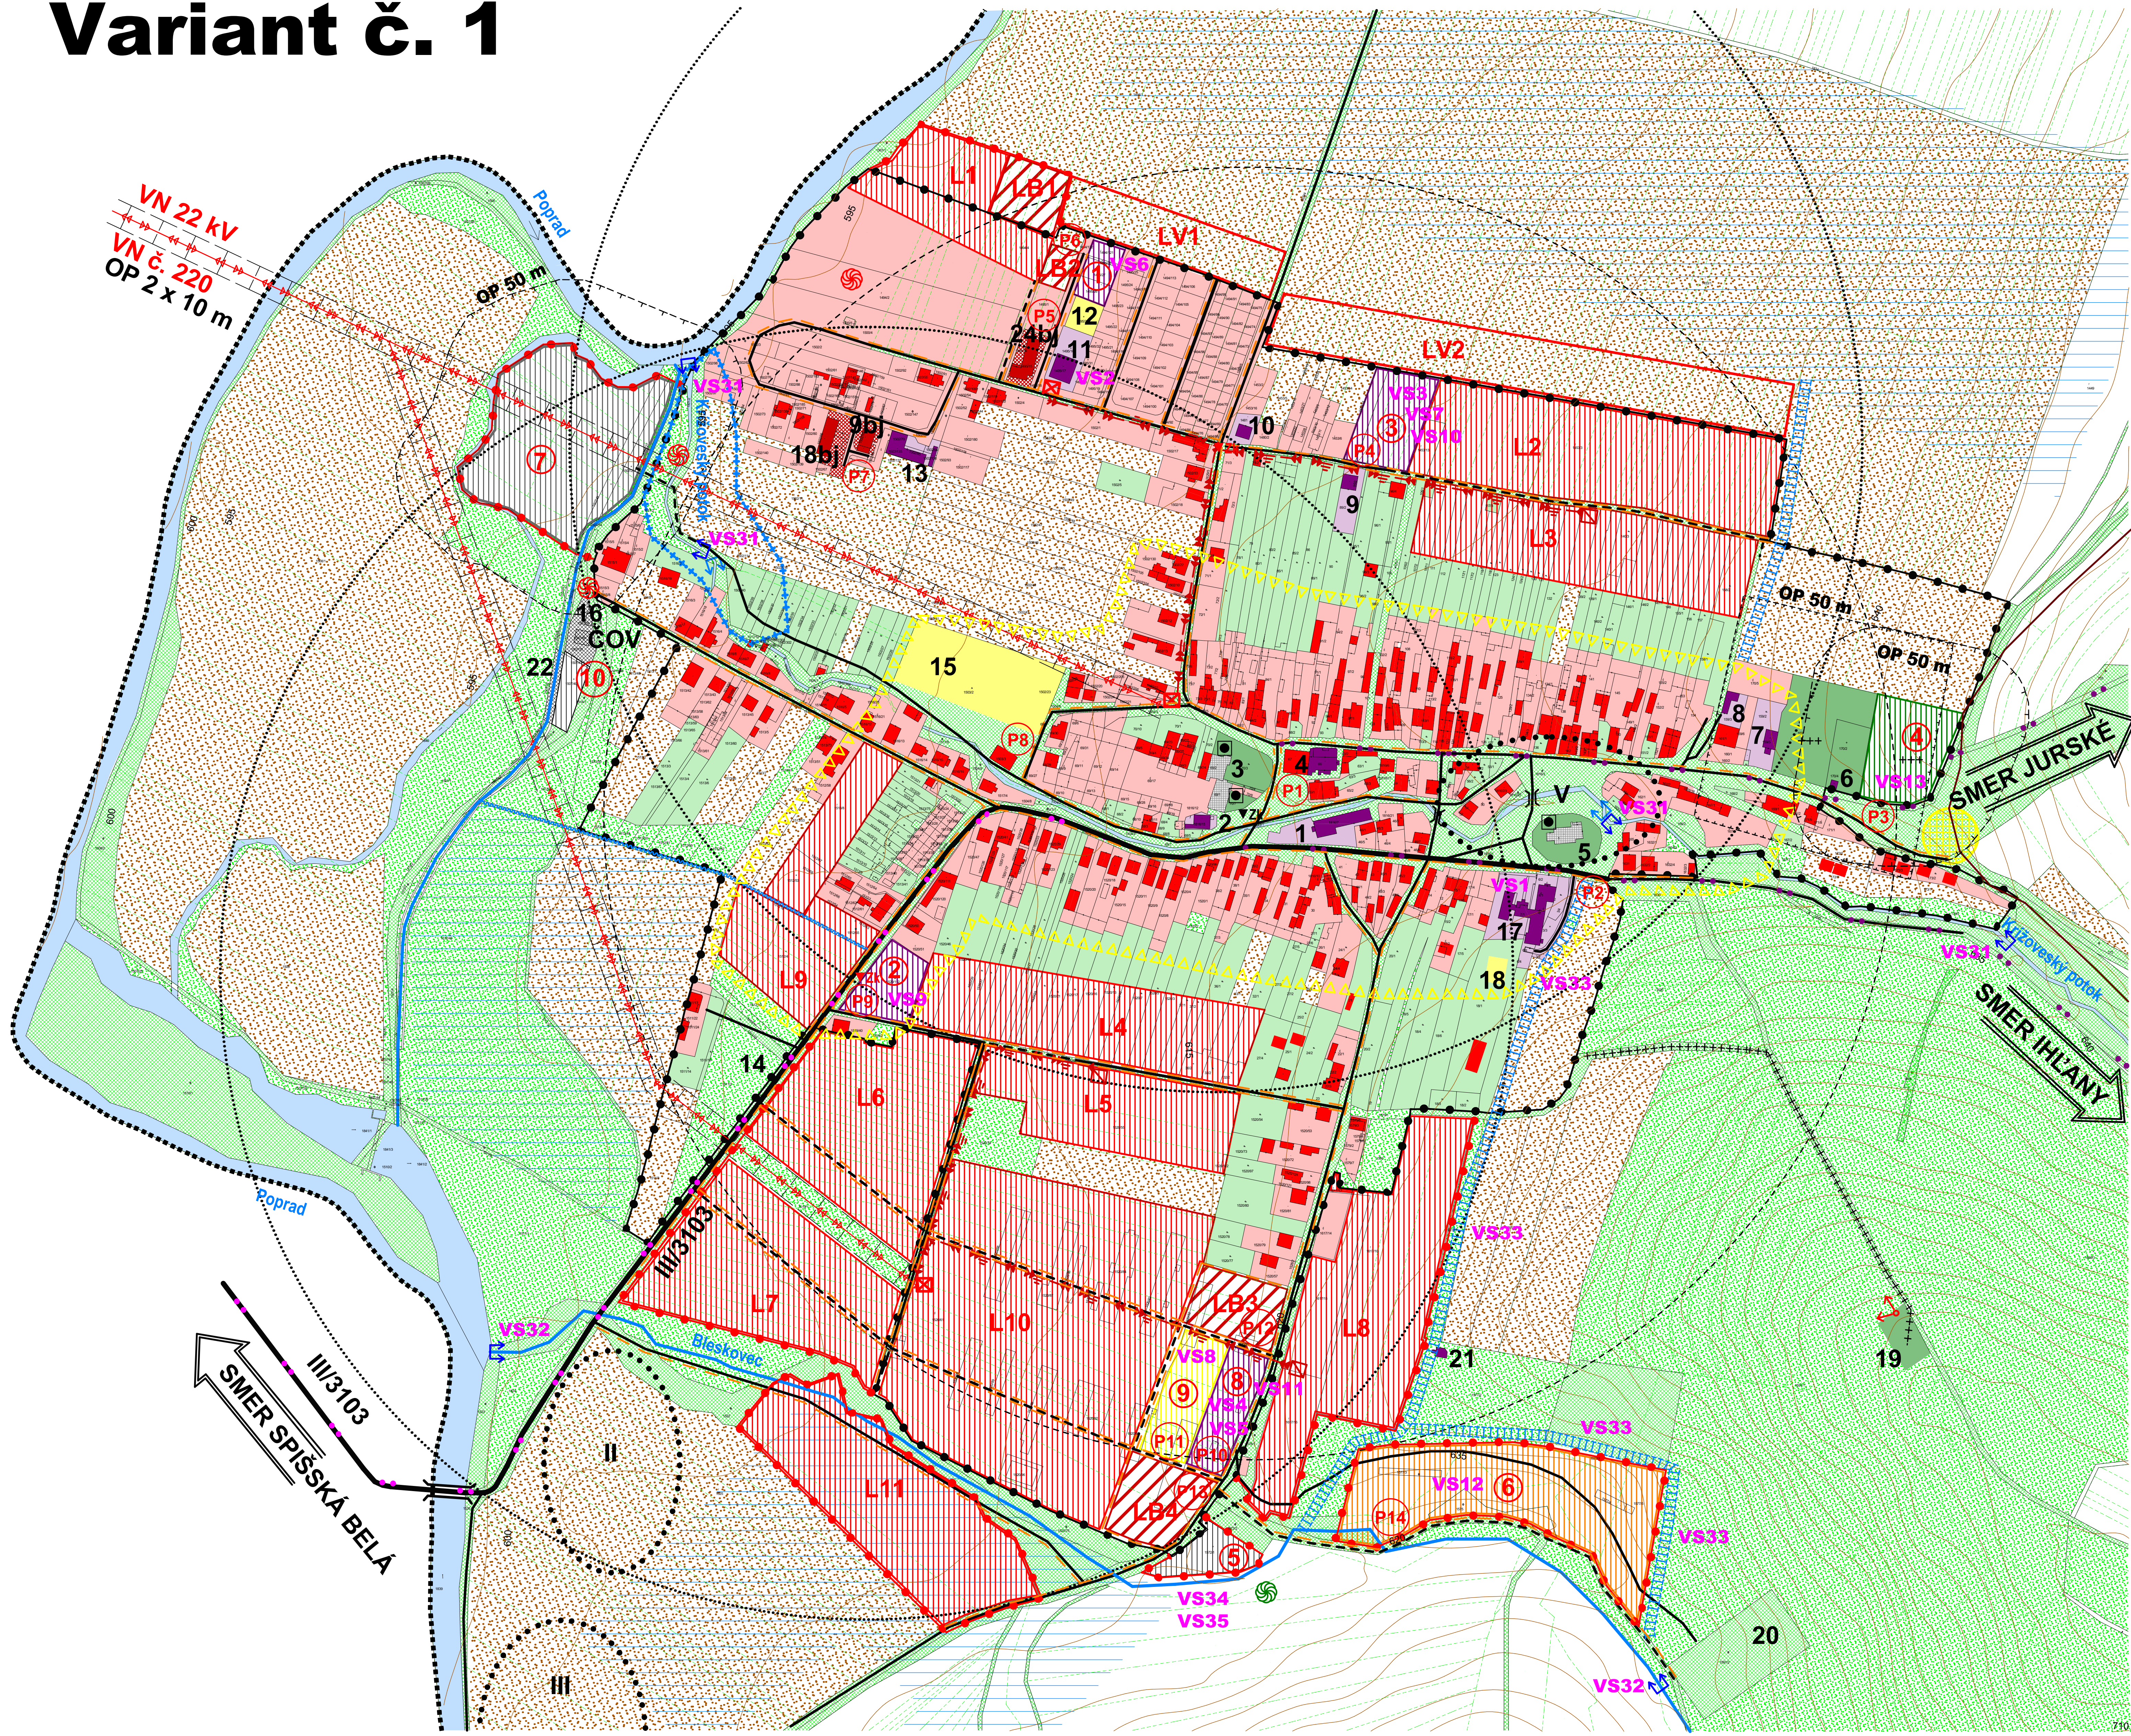

STAV	NÁVRH	VÝHLAD	
-----			KATASTRÁLNA HRANICA
●-●-●-●			HRANICA ZASTAVANÉHO ÚZEMIA OBCE
■	▨	▨	PLOCHA RODINNÝCH DOMOV
■	▨	▨	PLOCHA BYTOVÝCH DOMOV
■	▨	▨	PLOCHA OBČANSKÉHO VYBAVENIA
■	▨	▨	PLOCHA CESTOVNÉHO RUCHU A REKREÁCIE
■	▨	▨	PLOCHA ŠPORTU
■	▨	▨	PLOCHA PRIEMYSELNEJ VÝROBY A SKLADOVÉHO HOSPODÁRSTVA
■	▨	▨	PAMIATKA
■	▨	▨	PLOCHA TECHNICKÉHO VYBAVENIA
■	▨	▨	VEREJNÁ ZELEN
■	▨	▨	ZELEN CINTORINA
■	▨	▨	TRVALÝ TRÁVNATÝ PORAST
■	▨	▨	ZELEN RODINNÝCH DOMOV
■	▨	▨	SPRIVODNÁ - LÍNOVÁ ZELEN
■	▨	▨	ORNÁ PÓDA
■	▨	▨	VODNÉ TOKY A PLOCHY
■	▨	▨	REGULÁCIA VODNÝCH TOKOV
■	▨	▨	PRIRODZENÉ ZÁPLAVOVÉ ÚZEMIE TOKU
■	▨	▨	OCHRANA PRED POVRCHOVÝMI VODAMI
■	▨	▨	KRÍŽOVÁ CESTA
■	▨	▨	CENTRUM OBCE
■	▨	▨	OTVORENÝ RIGOL
■	▨	▨	CESTA III. TRIEDY
■	▨	▨	MIESTNA KOMUNIKÁCIA
■	▨	▨	VÝZNAMNÁ ÚČELOVÁ KOMUNIKÁCIA
■	▨	▨	PEŠIA PLOCHA, PEŠÍ CHODNÍK
■	▨	▨	CYKLISTICKÁ A TURISTICKÁ TRASA
■	▨	▨	PARKOVISKO
■	▨	▨	AUTOBUSOVÁ ZASTÁVKA KRYTÁ
■	▨	▨	DOCHÁZKOVÁ VÝDALNOSŤ K AUTOBUSOVEJ ZASTÁVKE
■	▨	▨	VN VEDENIE VZDUŠNÉ
■	▨	▨	VN VEDENIE KÁBELOVÉ V ZEMI
■	▨	▨	TRAFOSTANICA
■	▨	▨	NÁRODNÁ KULTÚRNA PAMIATKA
■	▨	▨	ARCHEOLOGICKÁ LOKALITA
■	▨	▨	VÝZNAMNÁ VÝHLADKA
■	▨	▨	OCHRANNÉ PÁSMA
■	▨	▨	SVAHOVÁ DEFORMÁCIA - POTENCIÁLNA
■	▨	▨	SKLÁDKA - UPRAVENÁ
■	▨	▨	OPUSTENÁ SKLÁDKA BEZ PREKRYTIA (NELEGÁLNA SKLÁDKA)
■	▨	▨	RADŇONÉV RIZIKO - STREDNÉ
■	▨	▨	ODVODNENIA - DRENÁŽ
■	▨	▨	MOST

Stav:
1 - Obecný úrad, 2 - Potravný, 3 - Kaštieľ, 4 - Jednota, cukráreň - výroba, 5 - Rímskokatolícky kostol, 6 - Dom nádeje, 7 - Evanjelický kostol, 8 - Materská škola, 9 - Obchod, 10 - Obchod, 11 - Základná škola rómska osada, 12 - Multifunkčné ihrisko rómska osada, 13 - Komunitné centrum, 14 - Socha Panny Márie, 15 - Futbalové ihrisko, 16 - Čistiareň odpadových vôd (COV), 17 - Základná škola, 18 - Multifunkčné ihrisko, 19 - Kalvária, 20 - Strelnica (nefunkčná), 21 - Kaplnka, 22 - MVE - Malá vodná elektrárňa

Návrh:
1 - Materská škola, 2 - Občianska vybavenosť A, 3 - Občianska vybavenosť B, 4 - Rozšírenie cintorína, 5 - Kompostovisko, zberný dvor, 6 - Rekreačno-oddychový areál, 7 - Plocha výroby a skladov, 8 - Občianska vybavenosť C, 9 - Viacúčelová športová plocha, detské ihrisko, 10 - Rozšírenie čistiareň odpadových vôd (COV), L1 - L11 - Lokalita bývania - rodinné domy a radová zastávky, LB1 - LB4 - Lokalita bývania - bytové domy

Výhľad:
LV1, LV2 - Lokalita bývania,

Poznámka:
Vodajom pre obec Krížová Ves sa nachádza v k. ú. Spišská Belá
Stav zohľadňuje aktuálne územné rozhodnutia o umiestnení stavby

Zoznam verejnoprospešných stavieb
Stavby verejnej občianskej vybavenosti a sociálnej infraštruktúry
VS 1 - Stavba rozšírenia Základnej školy a telocvične v obci (17 stav),
VS 2 - Stavba rozšírenia Základnej školy v osade (11 stav),
VS 3 - Stavba Základnej školy v severnej časti obce - OV B (3),
VS 4 - Stavba Základnej školy v juhovýchodnej časti obce - OV C (8),
VS 5 - Stavba Materskej školy v juhovýchodnej časti obce - OV C (8),
VS 6 - Stavba Materskej školy (1) v severnej časti obce,
VS 7 - Stavba Kultúrneho domu v severnej časti obce - OV B (3),
VS 8 - Stavba Viacúčelovej športovej plochy (9) v južnej časti obce,
VS 9 - Stavba Zdravotného strediska v juhovýchodnej časti obce - OV A (2),
VS 10 - Stavba Komunitného centra a Centra voľného času (CVČ) v severnej časti obce - OV B (3),
VS 11 - Stavba Klubu dôchodcov v južnej časti obce - OV C (8),
VS 12 - Stavba Rekreačno-oddychového areálu (6) s prvkami drobnej architektúry, v juhovýchodnej časti obce, pri potoku Bleskovec,
VS 13 - Stavba rozšírenia cintorína - východným smerom

Stavby verejnej dopravy a verejného technického vybavenia
Stavby dopravy a dopravných zariadení
VS 14 - Rekonštrukcia cesty III/3103 v terajšom koridore v zastavanom území v kategórii MZ 8,5 (8/30) vo funkčnej triede B3 s obojsmernými chodníkmi a mimo zastavaného územia v kategórii C 7,5/70, vrátane križovatiek napojenia obslužných komunikácií v centre obce (pred OcÚ),
VS 15 - Rekonštrukcia a dobudovanie existujúcich miestnych komunikácií na kategórie C3-MOK 3,75/30, C3-MO 4,25/50, C3-MOK 6/50, C3-MO 6,5/50, C3-MOK 7,0/30, C3-MO 6,5/40, C3-MOK 7,5/40, vrátane dobudovania minimálne jednostranných chodníkov,
VS 16 - Stavby miestnych komunikácií v nových lokalitách občianskeho vybavenia, bytových a rodinných domov a rekreácie v kategórii C3-MO 7,5/40 a C3-MO 6,5/40, s min. jednostranným chodníkom a jedným zeleným deliacim pásom,
VS 17 - Stavby miestnych komunikácií v nových lokalitách výroby a skladov, v kategórii C3-MO 8,0/40 pre prevážajúci pohyb nákladných vozidiel,
VS 18 - Stavby obrátok v koncových polohách a na sľepých komunikáciách s dimenziami pre nákladné vozidlo do dĺžky 8,0 m,
VS 19 - Stavby jednopružových obojsmerných komunikácií v kategórii C3-MO 3,75/30 s použitím výhybní v úsekoch max. 100 m dĺžky,
VS 20 - Stavby dvoch nových obojsmerných autobusových zastávok s prístreškami a nástupnej časti do obce a v lokalite pri rómskej osade,
VS 21 - Stavby verejných parkovísk P1 - P14,
VS 22 - Stavby dvoch cyklistických trás vo východnej časti obce v smere Jurské a Ihľany.

Stavby vodného hospodárstva
VS 23 - Stavby rozšírenia verejného vodovodu,
VS 24 - Stavby rozšírenia stokovej siete,
VS 25 - Stavba rozšírenia COV,

Stavby energetiky a energetických zariadení
VS 26 - Stavby rozšírenia STL plynovodov,
VS 27 - Stavby nových naftostán TS 3 - TS 6 a VN prípojek k nim,
VS 28 - Stavby trasy NN vedenia káblových rozvodov v zemi s napojením z existujúcich a nových zdrojov elektrickej energie,
VS 29 - Stavby verejného osvetlenia v nových obytných, športových a rekreačných lokalitách,

Stavby telekomunikácií
VS 30 - Stavby pripojení optických káblov pre jednotlivé lokality v súbehu s trasami vedení sekundárnej NN siete v obci,

Stavby v oblasti ochrany a tvorby životného prostredia
VS 31 - Stavby na dobudovanie regulácie a úpravy vodného toku Krížovský potok v západnej a východnej časti obce,
VS 32 - Stavby na reguláciu a úpravu vodného toku Bleskovec,
VS 33 - Stavby ochrany súčasného zastavaného územia a navrhovaného zastavaného územia obce vo východnej a juhovýchodnej časti obce pred povrchovými vodami,
VS 34 - Stavba kompostoviska v južnej časti obce,
VS 35 - Stavba zberného dvora odpadov v južnej časti obce.

OBJEDNÁVATEL:	Obec Krížová Ves	SPRACOVATEL:	Invest Leasing, s.r.o. Duchnovcová nám. 1 Prešov 080 01
AUTOR:	Ing. arch. Jozef Kužma	CÍSLO ZAKÁZKY	
OBSAH VÝKRESU:	Komplexný výkres priestorového usporiadania a funkčného využitia územia - zastavané územie	FORMÁT	A0
		DÁTUM	03. 2018
		MIERKA	1 : 2 000
NÁZOV AKCIE:	Územný plán obce Krížová Ves - koncept riešenia variant č. 1	CÍSLO VÝKRESU	3