



# KRÍŽOVÁ VES

## ÚZEMNÝ PLÁN OBCE - KONCEPT RIEŠENIA

### Variant č. 1

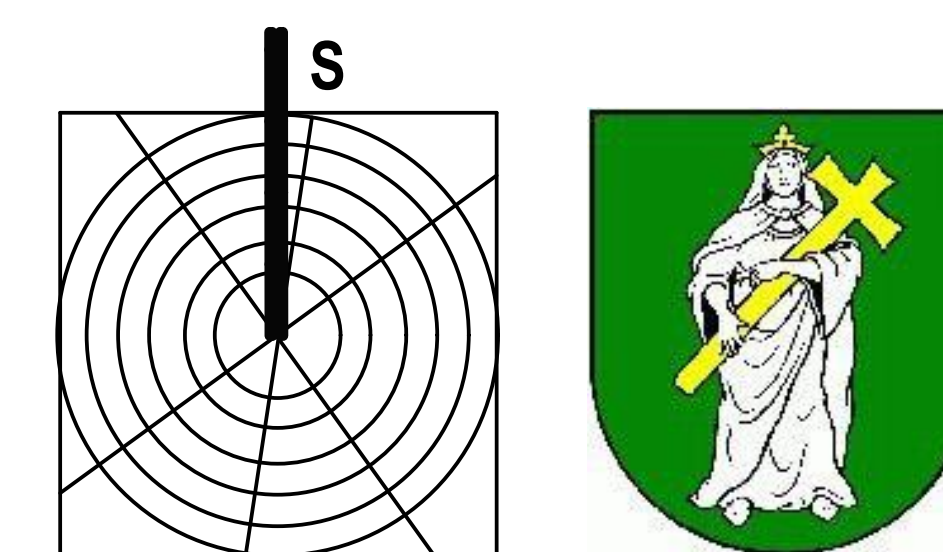

M 1:2 000

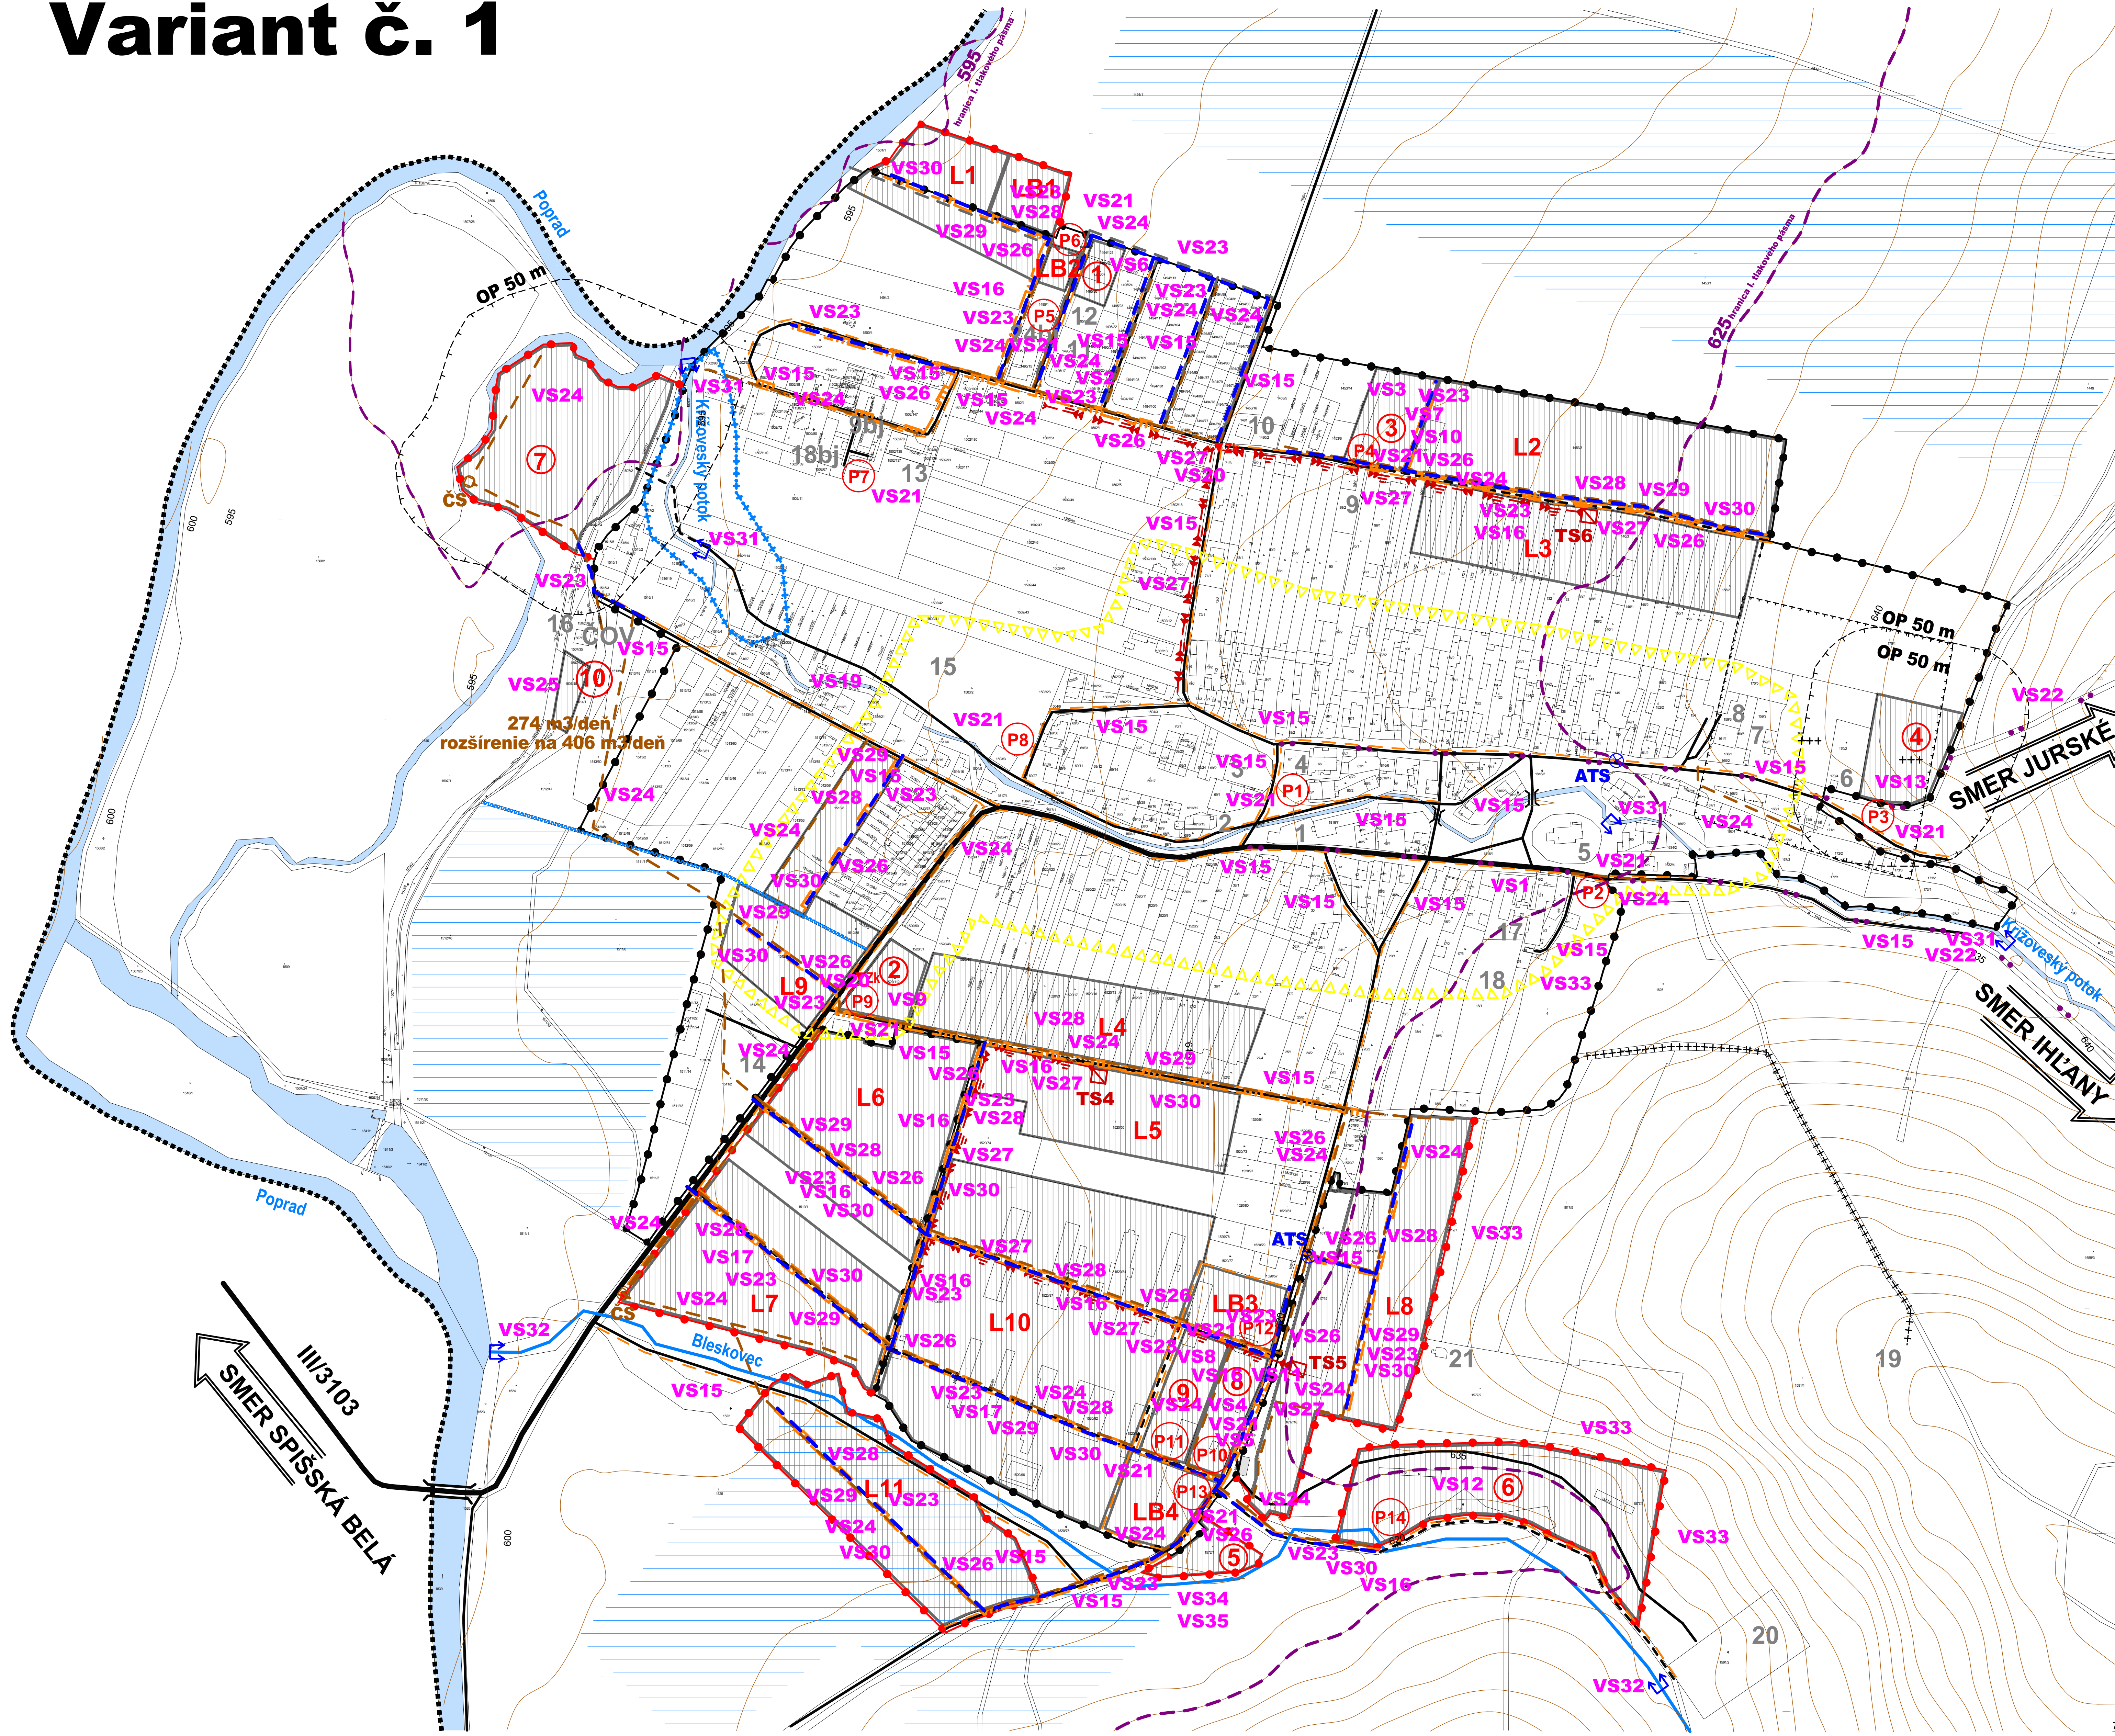

**LEGENDA:**

STAV	NÁVRH	VÝHLAD	OPIS
.....			KATASTRÁLNA HRANICA
—●—●—●—			HRANICA ZASTAVANÉHO ÚZEMIA OBCE
			NAVROVANÉ PLOCHY
			VODNÉ TOKY A PLOCHY
			REGULÁCIA VODNÝCH TOKOV
			CESTA III. TRIEDY
			MIESTNA KOMUNIKÁCIA
			VÝZNAMNÁ ÚČELOVÁ KOMUNIKÁCIA
			PEŠIA PLOCHA, PEŠI CHODNÍK
			CYKLISTICKÁ A TURISTICKÁ TRASA
			PARKOVISKO
			AUTOBUSOVÁ ZASTÁVKA KRYTÁ
			DOCHÁDZKOVÁ VZDIALENOSŤ K AUTOBUSOVEJ ZASTÁVKE
			OCHRANA PROTI POVRCHOVÝM VODÁM
			VN VEDENIE KÁBĽOVÉ V ZEMI
			TRAFOSTANICA
			STL PLYNOROVOD
			ČERPACIA STANICA - VEREJNÁ SPLAŠKOVÁ KANALIZÁCIA
			AUTOMATICKÁ TLAKOVÁ STANICA - VEREJNÝ VODOVOD
			VEREJNÝ VODOVOD
			VEREJNÁ SPLAŠKOVÁ KANALIZÁCIA
			DAŽĎOVÁ KANALIZÁCIA

**Stav:**  
 1 - Obecný úrad, 2 - Potravný, 3 - Kaštieľ, 4 - Jednota, cukráreň - výroba, 5 - Rímskokatolícky kostol, 6 - Dom nádeje, 7 - Evanjelický kostol, 8 - Materská škola, 9 - Obchod, 10 - Obchod, 11 - Základná škola rímska osada, 12 - Multifunkčné ihrisko rímska osada, 13 - Komunitné centrum, 14 - Socha Panny Márie, 15 - Futbalové ihrisko, 16 - Čistiareň odpadových vôd (COV), 17 - Základná škola, 18 - Multifunkčné ihrisko, 19 - Kaštieľ, 20 - Strojnice (netfunkčná), 21 - Kaplnka, 22 - MVE - Malá vodná elektrárňa

**Návrh:**  
 1 - Materská škola, 2 - Občianska vybavenosť A, 3 - Občianska vybavenosť B, 4 - Rozšírenie cintorína, 5 - Kompostovisko, zberný dvor, 6 - Rekreačno-oddychový areál, 7 - Plocha výroby a skladov, 8 - Občianska vybavenosť C, 9 - Viacúčelová športová plocha, detské ihrisko, 10 - Rozšírenie číslarne odpadových vôd (COV), L1 - L11 - Lokality byvania - rodinné domy a radová zastávky, LB1 - LB4 - Lokality byvania - bytové domy

**Výhľad:**  
 LV1, LV2 - Lokality byvania

**Poznámka:**  
 Vodajem pre obec Krížová Ves sa nachádza v k. ú. Spišská Belá  
 Stav zohľadňuje aktuálne územné rozhodnutia o umiestnení stavby

**Zoznam verejnoprospešných stavieb**

**Stavby verejnej občianskej vybavenosti a sociálnej infraštruktúry**

VS 1 Stavba rozšírenia Základnej školy a telocvične v osade (17 stav),  
 VS 2 Stavba rozšírenia Základnej školy v osade (11 stav),  
 VS 3 Stavba Základnej školy v severnej časti obce - OV B (3),  
 VS 4 Stavba Základnej školy v juhovýchodnej časti obce - OV C (8),  
 VS 5 Stavba Materskej školy v juhovýchodnej časti obce - OV C (8),  
 VS 6 Stavba Materskej školy (1) v severnej časti obce,  
 VS 7 Stavba Kultúrneho domu v severnej časti obce - OV B (3),  
 VS 8 Stavba Viacúčelovej športovej plochy (9) v južnej časti obce,  
 VS 9 Stavba Zdravotného strediska v juhovýchodnej časti obce - OV A (2),  
 VS 10 Stavba Komunitného centra a Centra voľného času (CVČ) v severnej časti obce - OV B (3),  
 VS 11 Stavba Klubu dôchodcov v južnej časti obce - OV C (8),  
 VS 12 Stavba Rekreačno-oddychového areálu (6) s prvkami drobnej architektúry, v juhovýchodnej časti obce, pri potoku Bleskovec,  
 VS 13 Stavba rozšírenia cintorína v juhovýchodnom smere.

**Stavby verejnej dopravy a verejného technického vybavenia**

**Stavby dopravy a dopravných zariadení**

VS 14 Rekonštrukcia cesty III/3103 v terajšom koridore v zastavanom území v kategórii MZ 8,5 (8)30 vo funkčnej triede B3 s objasňovacími chodníkmi a mimo zastavaného územia v kategórii C 7,5/70, vrátane križovatiek napojenia obslužných komunikácií v centre obce (pred OeU),  
 VS 15 Rekonštrukcia a dobudovanie existujúcich miestnych komunikácií na kategórie C3-MOK 3,75/30, C3-MO 4,25/30, C3-MOK6/30, C3-MO 6,5/30, C3-MOK 7,0/30, C3-MO 6,5/40, C3-MOK 7,5/40, vrátane dobudovania minimálne jednostranných chodníkov,  
 VS 16 Stavby miestnych komunikácií v nových lokalitách občianskeho vybavenia, bytových a rodinných domov a rekreácie v kategórii C3-MO 7,5/40 a C3-MO 6,5/40, s min. jednostrannými chodníkmi a jedným zeleným deliacim pásmom,  
 VS 17 Stavby miestnych komunikácií v nových lokalitách výroby a skladov, v kategórii C3-MO 8,0/40 pre prevažujúci pohyb nákladných vozidiel,  
 VS 18 Stavby obrubiek v koncových polohách a na slepých komunikáciách s dimenziami pre nákladné vozidlo do dĺžky 8,0 m,  
 VS 19 Stavby jednoprahových objasnených komunikácií v kategórii C3-MO 3,75/30 s použitím výškových vlniek max. 100 m dlhých,  
 VS 20 Stavby dvoch nových obojstranných autobusových zastávok s prístreškami v nástupnej časti do obce a v lokalite pri rímskej osade,  
 VS 21 Stavby verejných parkovísk P1 - P14,  
 VS 22 Stavby dvoch cyklistických trás vo východnej časti obce v smere Jurské a Ihľany.

**Stavby vodného hospodárstva**

VS 23 Stavby rozšírenia verejného vodovodu,  
 VS 24 Stavby rozšírenia stokovej siete,  
 VS 25 Stavba rozšírenia COV.

**Stavby energetiky a energetických zariadení**

VS 26 Stavby rozšírenia STL plynovodov,  
 VS 27 Stavby nových trafostán TS 3 - TS 6 a VN prípojok k nim,  
 VS 28 Stavby tras NN vedenia kábelových rozvodov v zemi s napojením z existujúcich a nových zdrojov elektrickej energie,  
 VS 29 Stavby verejného osvetlenia v nových obytných, športových a rekreačných lokalitách,  
 VS 30 Stavby pripojných metalických a optických káblův pre jednotlivé lokality v súbahu s trasami vedení sekundárnej NN siete v obci.

**Stavby v oblasti ochrany a tvorby životného prostredia**

VS 31 Stavby na dobudovanie regulácie a úpravy vodného toku Krížovský potok v západnej a východnej časti obce,  
 VS 32 Stavby na reguláciu a úpravu vodného toku Bleskovec,  
 VS 33 Stavby ochrany sídlenského zastavaného územia a navrhovaného zastavaného územia obce vo východnej a juhovýchodnej časti obce pred povrchovými vodami,  
 VS 34 Stavba kompostoviska v južnej časti obce,  
 VS 35 Stavba zberného dvora odpadov v južnej časti obce.

OBJEDNÁVATEL:	Obec Krížová Ves	SPRACOVATEL:	Invest Leasing, s.r.o. Duchnovcova nám. 1 Prešov 080 01
AUTOR:	Ing. arch. Jozef Kužma	ČÍSLO ZAKAZKY:	AO
OBSAH VÝKRESU:	Vymedzenie plôch pre verejnoprospešné stavby	DÁTUM:	03.2018
NÁZOV AKCIE:	Územný plán obce Krížová Ves - koncept riešenia verzia 1	MIERKA:	1:2 000
		ČÍSLO VÝKRESU:	9