



# KRÍŽOVÁ VES

## ÚZEMNÝ PLÁN OBCE - KONCEPT RIEŠENIA

### Variant č. 2

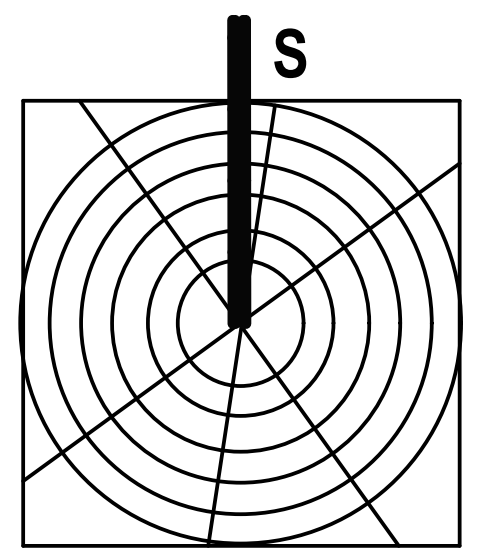

M 1:2 000

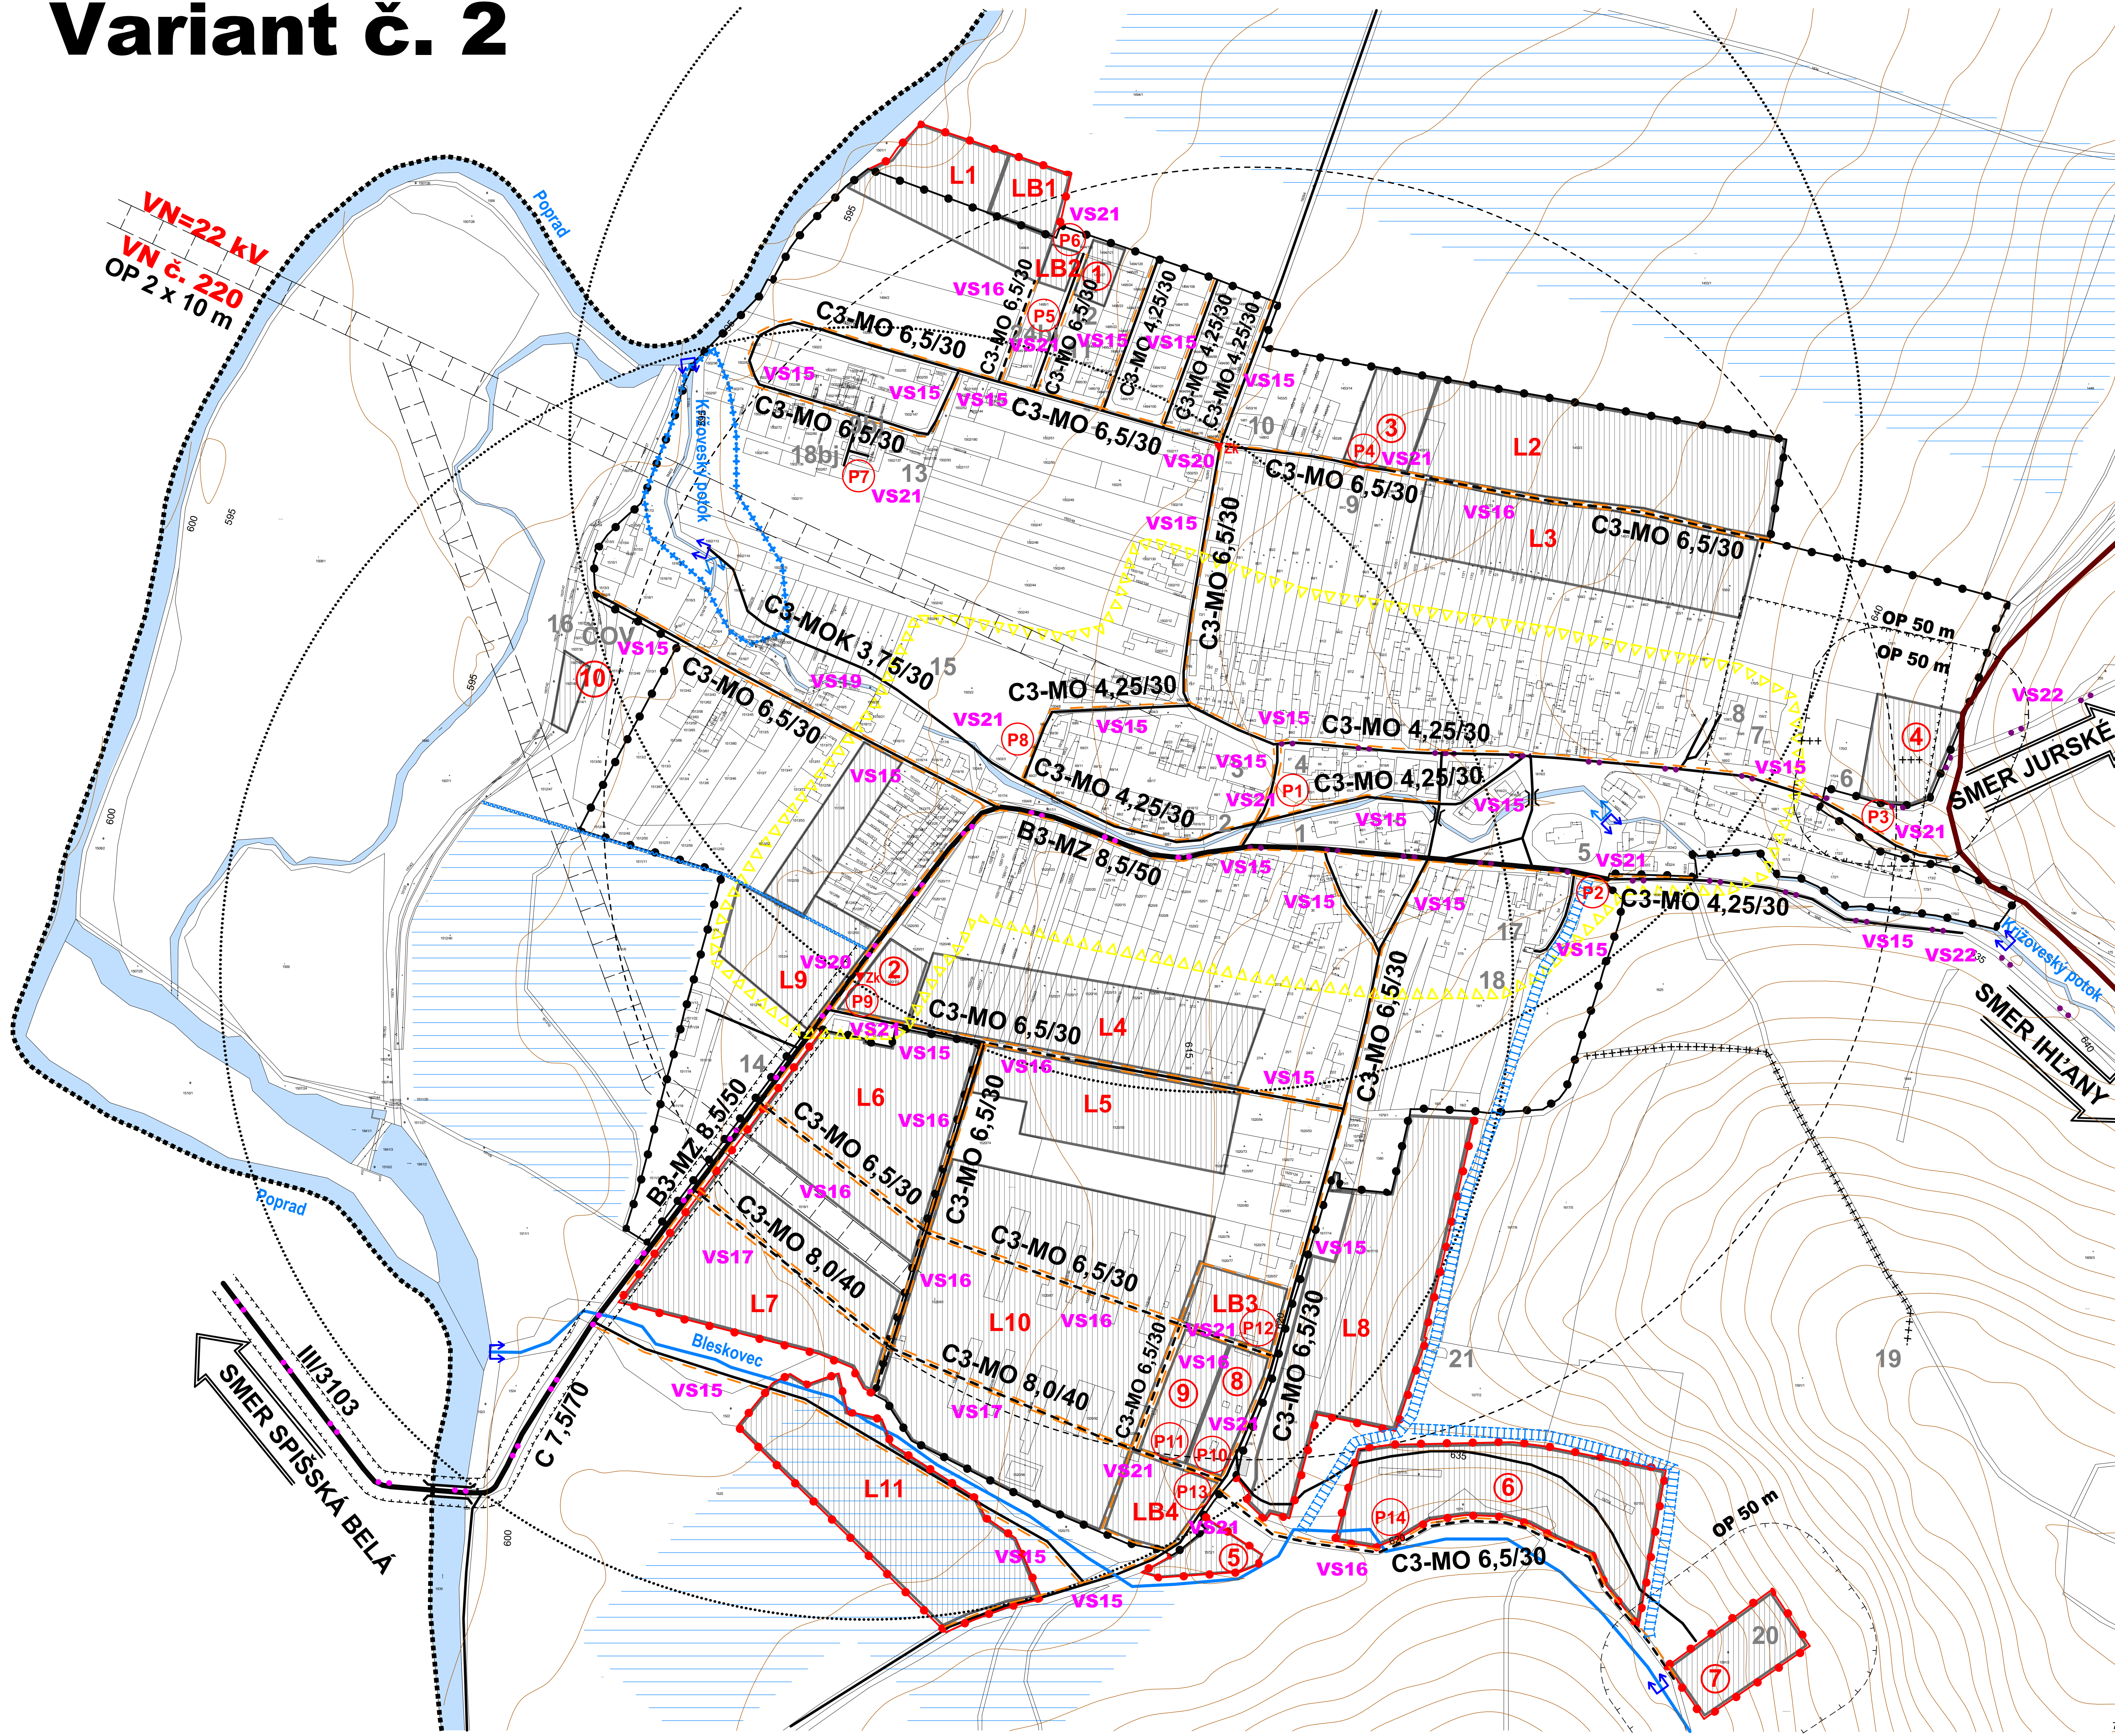

**LEGENDA:**

| STAV  | NÁVRH | VÝHLAD | OPIS  |
|-------|-------|--------|---|
| ..... | ..... | .....  | KATASTRÁLNA HRANICA                           |
| ..... | ..... | .....  | HRANICA ZASTAVANÉHO ÚZEMIA OBCE               |
| ..... | ..... | .....  | NAVRHOVANÉ PLOCHY                             |
| ..... | ..... | .....  | VODNÉ TOKY A PLOCHY                           |
| ..... | ..... | .....  | REGULÁCIA VODNÝCH TOKOV                       |
| ..... | ..... | .....  | CESTA III. TRIEDY                             |
| ..... | ..... | .....  | MIESTNA KOMUNIKÁCIA                           |
| ..... | ..... | .....  | VÝZNAMNÁ ÚČELOVÁ KOMUNIKÁCIA                  |
| ..... | ..... | .....  | PEŠIA PLOCHA, PEŠI CHODNÍK                    |
| ..... | ..... | .....  | CYKLISTICKÁ A TURISTICKÁ TRASA                |
| ..... | ..... | .....  | PARKOVISKO                                    |
| ..... | ..... | .....  | AUTOBUSOVÁ ZASTÁVKA KRYTÁ                     |
| ..... | ..... | .....  | DOCHÁZKOVÁ VZDIALENOSŤ K AUTOBUSOVEJ ZASTÁVKE |
| ..... | ..... | .....  | MOST  |
| ..... | ..... | .....  | PRIRODZENÉ ZÁPLAVOVÉ ÚZEMIE TOKU              |
| ..... | ..... | .....  | OCHRANA PRED POVRCHOVÝMI VODAMI               |
| ..... | ..... | .....  | ODVODNENIA - DRENAŽ                           |
| ..... | ..... | .....  | OCHRANNÉ PÁSMA                                |
| ..... | ..... | .....  | CENTRUM OBCE                                  |
| ..... | ..... | .....  | ARCHEOLOGICKÁ LOKALITA                        |
| ..... | ..... | .....  | SVAHOVÁ DEFORMÁCIA - POTENCIÁLNA              |
| ..... | ..... | .....  | OTVORENÝ RIGOL                                |

**Stav:**  
 1 - Obecný úrad, 2 - Potravný, 3 - Kaštieľ, 4 - Jednota, cukráreň - výroba, 5 - Rímskokatolícky kostol, 6 - Dom nádeje, 7 - Evanjelický kostol, 8 - Materská škola, 9 - Obchod, 10 - Obchod, 11 - Základná škola rímska osada, 12 - Multifunkčné ihrisko rímska osada, 13 - Komunitné centrum, 14 - Socha Panny Márie, 15 - Futbalové ihrisko, 16 - Čistiareň odpadových vôd (COV), 17 - Základná škola, 18 - Multifunkčné ihrisko, 19 - Kalvária, 20 - Strážnica (netfunkčná), 21 - Kaplnka, 22 - MVE - Malá vodná elektrárňa

**Návrh:**  
 1 - Materská škola, 2 - Občianska vybavenosť A, 3 - Občianska vybavenosť B, 4 - Rozšírenie cintorína, 5 - Kompostovisko, zberný dvor, 6 - Rekreačno-oddychový areál, 7 - Plocha výroby a skladov, 8 - Občianska vybavenosť C, 9 - Viacúčelová športová plocha, detské ihrisko, 10 - Rozšírenie číslarne odpadových vôd (COV), L1 - L11 - Lokality byvania - rodinné domy a radová zastávky, LB1 - LB4 - Lokality byvania - bytové domy

**Výhlad:**  
 LV1, LV2 - Lokality byvania

**Poznámka:**  
 Vodnjem pre obec Krížová Ves sa nachádza v k. ú. Spišská Belá  
 Stav zohľadňuje aktuálne územné rozhodnutia o umiestnení stavby

**Zoznam verejnoprospešných stavieb**  
**Stavby verejnej občianskej vybavenosti a sociálnej infraštruktúry**  
 VS 1 Stavba rozšírenia Základnej školy a telocvične v obci (17 stav).  
 VS 2 Stavba rozšírenia Základnej školy v osade (17 stav).  
 VS 3 Stavba Základnej školy v severnej časti obce - OV B (3).  
 VS 4 Stavba Základnej školy v juhovýchodnej časti obce - OV C (8).  
 VS 5 Stavba Materskej školy v juhovýchodnej časti obce - OV C (8).  
 VS 6 Stavba Materskej školy (1) v severnej časti obce.  
 VS 7 Stavba Kultúrneho domu v severnej časti obce - OV B (3).  
 VS 8 Stavba Viacúčelovej športovej plochy (9) v južnej časti obce.  
 VS 9 Stavba Zdravotného strediska v juhovýchodnej časti obce - OV A (2).  
 VS 10 Stavba Komunitného centra a Centra voľného času (CVČ) v severnej časti obce - OV B (3).  
 VS 11 Stavba Hráčov domov v južnej časti obce - OV C (8).  
 VS 12 Stavba Rekreačno-oddychového areálu (6) s prvkami drobnej architektúry, v juhovýchodnej časti obce, pri potoku Bleskovec.  
 VS 13 Stavba rozšírenia cintorína v juhovýchodnom smere.

**Stavby verejnej dopravy a verejného technického vybavenia**  
**Stavby dopravy a dopravných zariadení**  
 VS 14 Rekonštrukcia cesty III/3103 v terajšom koridore v zastavanom území v kategórii MZ 8,5 (8,5/30) so funkčnou triedou B3 s obsluhovanými chodníkmi a mimo zastavaného územia v kategórii C 7,5/70, vrátane krížovatiek napojenia obslužných komunikácií v centre obce (pred OeU).

VS 15 Rekonštrukcia a dobudovanie existujúcich miestnych komunikácií na kategóriu C3-MOK 3,75/30, C3-MO 4,25/30, C3-MOK 6,5/30, C3-MO 6,5/30, C3-MOK 7,5/40, C3-MO 6,5/40, C3-MOK 7,5/40, vrátane dobudovania minimálne jednostranných chodníkov.

VS 16 Stavby miestnych komunikácií v nových lokalitách občianskeho vybavenia, bytových a rodinných domov a rekreácie v kategórii C3-MO 7,5/40 a C3-MO 6,5/40, s min. jednostranným chodníkom a jedným zeleným deľiacim pásom.

VS 17 Stavby miestnych komunikácií v nových lokalitách výroby a skladov, v kategórii C3-MO 8,0/40 pre prevažujúci pohyb nákladných vozidiel.

VS 18 Stavby obrubiek v koncových polohách a na slepých komunikáciách s dimenziami pre nákladné vozidlo do dĺžky 8,0 m.

VS 19 Stavby jednoprahových objemných komunikácií v kategórii C3-MO 3,75/30 s použitím výškových úsekoch max. 100 m dĺžky.

VS 20 Stavby dvoch nových obojstranných autobusových zastávok s prístreškami v nástupnej časti do obce a v lokalite pri rímskej osade.

VS 21 Stavby verejných parkovísk P1 - P14.  
 VS 22 Stavby dvoch cyklistických trás vo východnej časti obce v smere Jurské a Ihľany.

**Stavby vodného hospodárstva**  
 VS 23 Stavby rozšírenia verejného vodovodu.  
 VS 24 Stavby rozšírenia stokovej siete.  
 VS 25 Stavba rozšírenia COV.

**Stavby energetiky a energetických zariadení**  
 VS 26 Stavby rozšírenia STL plynovodu.  
 VS 27 Stavby nových rozvádiač TS 3 - TS 6 a VN prípojok k nim.  
 VS 28 Stavby trasy NN vedenia káblových rozvodov v zemi s napojením z existujúcich a nových zdrojov elektrickej energie.  
 VS 29 Stavby verejného osvetlenia v nových obytných, športových a rekreačných lokalitách.

**Stavby telekomunikácií**  
 VS 30 Stavby pripojných metalických a optických káblov pre jednotlivé lokality v súbore s trasami vedení sekundárnej NN siete v obci.  
**Stavby v oblasti ochrany a tvorby životného prostredia**  
 VS 31 Stavby na dobudovanie regulácie a úpravy vodného toku Krížovský potok v západnej a východnej časti obce.  
 VS 32 Stavby na reguláciu a úpravu vodného toku Bleskovec.  
 VS 33 Stavby ochrany sídlenej zastavaného územia a navrhovaného zastavaného územia obce vo východnej a juhovýchodnej časti obce pred povrchovými vodami.  
 VS 34 Stavba kompostoviska v južnej časti obce.  
 VS 35 Stavba zberného dvora odpadov v južnej časti obce.

|                |  |                |  |
|----------------|--|----------------|--|
| OBJEDNÁVATEL:  | Obec Krížová Ves   | SPRACOVATEL:   | Invest Leasing, s.r.o.<br>Duchnovičovo nám. 1<br>Prešov 080 01 |
| AUTOR:         | Ing. arch. Jozef Kužma                                       | ČÍSLO ZAKAZKY: | AO   |
| OBSAH VÝKRESU: | Výkres verejného dopravného vybavenia                        | DÁTUM:         | 03.2018  |
| NÁZOV AKCIE:   | Územný plán obce Krížová Ves - koncept riešenia variant č. 2 | MIERKA:        | 1 : 2 000  |
|                |  | ČÍSLO VÝKRESU: | 4  |