



KRÍŽOVÁ VES

ÚZEMNÝ PLÁN OBCE - KONCEPT RIEŠENIA

Variant č. 2

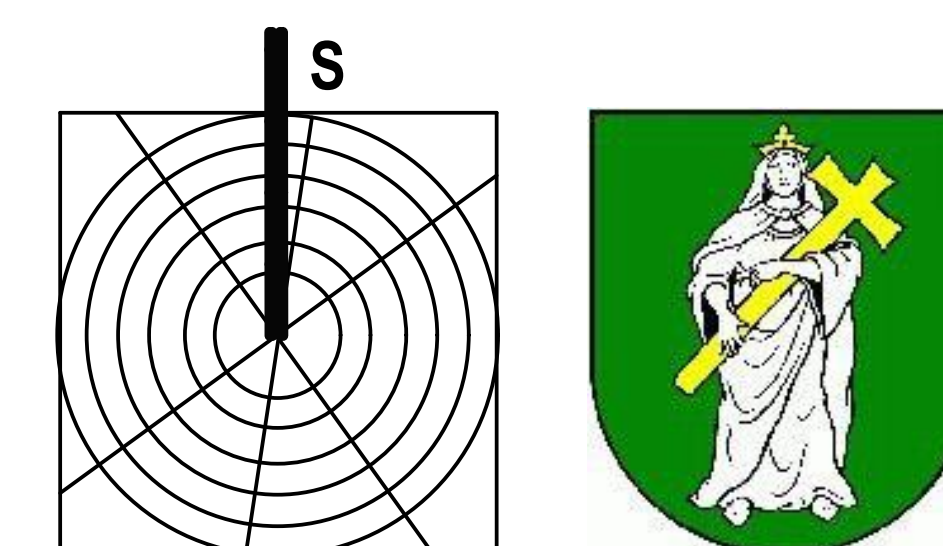

M 1:2 000

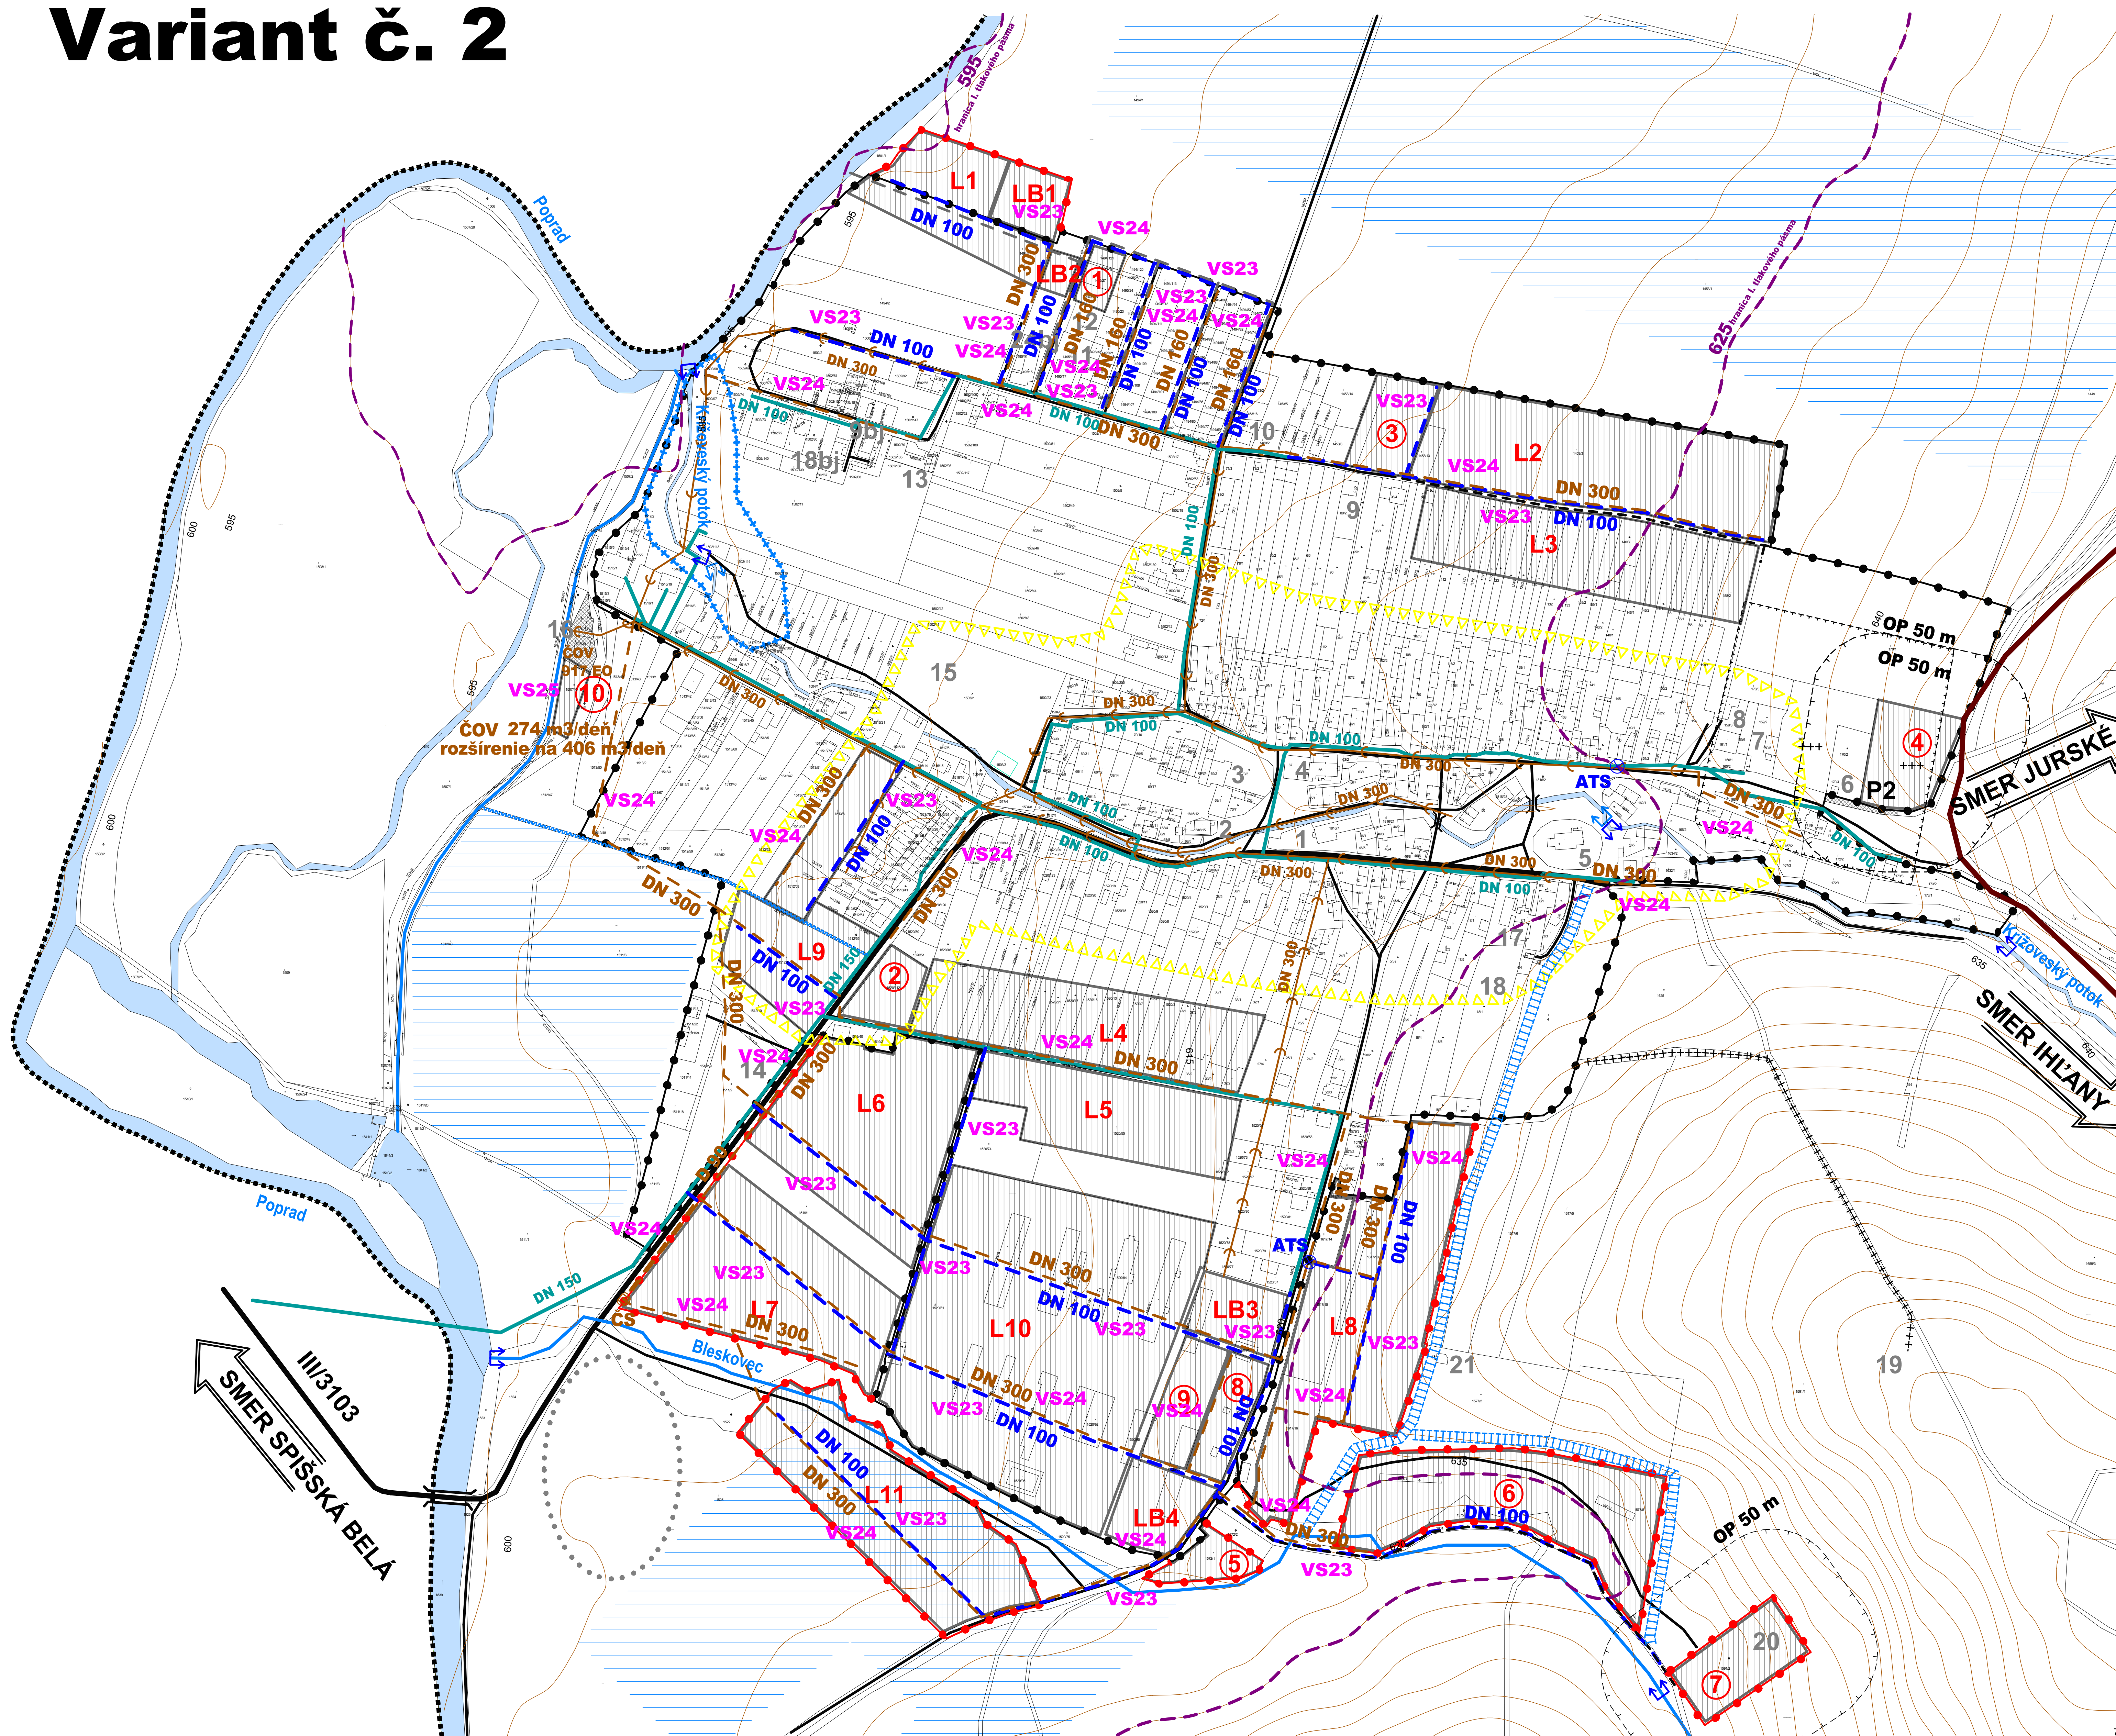

LEGENDA:

STAV	NÁVRH	VÝHLAD
.....		KATASTRÁLNA HRANICA
—●—●—●—	—●—●—●—	HRANICA ZASTAVANÉHO ÚZEMIA OBCE
	▨	NAVROVANÉ PLOCHY
▨	▨	ČIASTIARENĎ ODPAĎOVÝCH VŮD
—	—	VODNÉ TOKY A PLOCHY
↑↑	↑↑	REGULÁCIA VODNÝCH TOKOV
—	—	CESTA III. TRIEDY
—	—	CESTA III. TRIEDY
—	—	MIESTNA KOMUNIKÁCIA
—	—	VÝZNAMNÁ ÚČELOVÁ KOMUNIKÁCIA
—	—	VEREJNÝ VODOVOD
—	—	VEREJNÁ SPLÁŠKOVÁ KANALIZÁCIA
—	—	DÁŽĎOVÁ KANALIZÁCIA
—	—	OCHRANA PROTI POVRCHOVÝM VODAM
—	—	OTVORENÝ RIGOL
—	—	ČERPACIA STANICA - VEREJNÁ SPLÁŠKOVÁ KANALIZÁCIA
—	—	AUTOMATICKÁ TLAKOVÁ STANICA - VEREJNÝ VODOVOD
—	—	HRANICA TLAKOVÉHO PÁSMO
—	—	SVAHOVÁ DEFORMÁCIA - POTENCIÁLNA
—	—	ODVODNENIA - DRENÁŽ

Stav:
 1 - Obecný úrad, 2 - Potravný, 3 - Kaštieľ, 4 - Jednota, cukráreň - výroba, 5 - Rímskokatolícky kostol, 6 - Dom nádeje, 7 - Evanjelický kostol, 8 - Materská škola, 9 - Obchod, 10 - Obchod, 11 - Základná škola rímska osada, 12 - Multifunkčné ihrisko rímska osada, 13 - Komunitné centrum, 14 - Súťaž Panny Márie, 15 - Futbalové ihrisko, 16 - Čistiareň odpadových vôd (ČOV), 17 - Základná škola, 18 - Multifunkčné ihrisko, 19 - Kalvária, 20 - Strážnica (netrifunkčná), 21 - Kaplnka, 22 - MVE - Malá vodná elektrárňa

Návrh:
 1 - Materská škola, 2 - Občianska vybavenosť A, 3 - Občianska vybavenosť B, 4 - Rozšírenie cintorína, 5 - Kompostovisko, zberný dvor, 6 - Rekreačno-oddychový areál, 7 - Plocha výroby a skladov, 8 - Občianska vybavenosť C, 9 - Viacúčelová športová plocha, detské ihrisko, 10 - Rozšírenie číslarne odpadových vôd (ČOV), L1 - L11 - Lokality byvania - rodinné domy a radová zastavby, LB1 - LB4 - Lokality byvania - bytové domy

Výhlad:
 LV1, LV2 - Lokality byvania

Poznámka:
 Vodajom pre obec Krížová Ves sa nachádza v k. ú. Spišská Belá
 Stav zohľadňuje aktuálne územné rozhodnutia o umiestnení stavby

Zoznam verejnoprospešných stavieb
Stavby verejnej občianskej vybavenosti a sociálnej infraštruktúry
 VS 1 Stavba rozšírenia Základnej školy a telocvične v osade (11 stav).
 VS 2 Stavba rozšírenia Základnej školy v osade (11 stav).
 VS 3 Stavba Základnej školy v severnej časti osady - OV B (3).
 VS 4 Stavba Základnej školy v juhovýchodnej časti osady - OV C (8).
 VS 5 Stavba Materskej školy v juhovýchodnej časti osady - OV C (8).
 VS 6 Stavba Materskej školy (1) v severnej časti osady.
 VS 7 Stavba Kultúrneho domu v severnej časti osady - OV B (3).
 VS 8 Stavba Viacúčelovej športovej plochy (9) v južnej časti osady.
 VS 9 Stavba Zdravotného strediska v juhovýchodnej časti osady - OV A (2).
 VS 10 Stavba Komunitného centra a Centra voľného času (CVČ) v severnej časti osady - OV B (3).
 VS 11 Stavba Klubu dôchodcov v južnej časti osady - OV C (8).
 VS 12 Stavba Rekreačno-oddychového areálu (6) s prvkami drobnej architektúry, v juhovýchodnej časti osady, pri potoku Bleskovec.
 VS 13 Stavba rozšírenia cintorína v východnom smere.

Stavby verejnej dopravy a verejného technického vybavenia
Stavby dopravy a dopravných zariadení
 VS 14 Rekonštrukcia cesty III/3103 v terajšom koridore v zastavanom území v kategórii M2 8,5 (8)30 vo funkčnej triede B3 s obsluhovanými chodníkmi a mimo zastavaného územia v kategórii C 7,5/70, vrátane krížovatiek napojenia obslužných komunikácií v centre osady (pred OeU).
 VS 15 Rekonštrukcia a dobudovanie existujúcich miestnych komunikácií na kategórie C3-MOK 3,75/30, C3-MO 4,25/30, C3-MOK6/30, C3-MO 6,5/30, C3-MOK 7,0/30, C3-MO 6,5/40, C3-MOK 7,5/40, vrátane dobudovania minimálne jednostranných chodníkov.
 VS 16 Stavby miestnych komunikácií v nových lokalitách občianskeho vybavenia, bytových a rodinných domov a rekreácie v kategórii C3-MO 7,5/40 a C3-MO 6,5/40, s min. jednostrannými chodníkmi a jedným zeleným deliacim pásmom.
 VS 17 Stavby miestnych komunikácií v nových lokalitách výroby a skladov, v kategórii C3-MO 8,0/40 pre prevažujúci pohyb nákladných vozidiel.
 VS 18 Stavby obrubiek v koncových polohách a na sľepých komunikáciách s dimenziami pre nákladné vozidlo do dĺžky 8,0 m.
 VS 19 Stavby jednopruhových objemných komunikácií v kategórii C3-MO 3,75/30 s pozitívnym výšľahom v úsekoch max. 100 m dlhých.
 VS 20 Stavby dvoch nohových obojstranných autobusových zastávok s prístreškami v nástupnej časti do osady a v lokalite pri rímskej osade.
 VS 21 Stavby verejných parkovísk P1 - P14.
 VS 22 Stavby dvoch cyklistických trás vo východnej časti osady v smere Jurské a Ihľany.

Stavby vodného hospodárstva
 VS 23 Stavby rozšírenia verejného vodovodu.
 VS 24 Stavby rozšírenia stokovej siete.
 VS 25 Stavba rozšírenia ČOV.
Stavby energetiky a energetických zariadení
 VS 26 Stavby rozšírenia STL plynovodu.
 VS 27 Stavby nových rozvádiač TS 3 - TS 6 a VN prípojek k nim.
 VS 28 Stavby trasy NN vedenia káblových rozvodov v zemi s napojením z existujúcich a nových zdrojov elektrickej energie.
 VS 29 Stavby verejného osvetlenia v nových obytných, športových a rekreačných lokalitách.
Stavby telekomunikácií
 VS 30 Stavby pripojných metalických a optických káblov pre jednotlivé lokality v súbahu a trasami vedení sekundárnej NN siete v osade.

Stavby v oblasti ochrany a tvorby životného prostredia
 VS 31 Stavby na dobudovanie regulácie a úpravy vodného toku Krížovský potok v západnej a východnej časti osady.
 VS 32 Stavby na reguláciu a úpravu vodného toku Bleskovec.
 VS 33 Stavby ochrany v súčasnosti zastavaného územia a navrhovaného zastavaného územia osady v severozápadnej a juhovýchodnej časti pred povrchovými vodami.
 VS 34 Stavba kompostoviska v južnej časti osady.
 VS 35 Stavba zberného dvora odpadov v južnej časti osady.

OBJEDNÁVATEL:	Obec Krížová Ves	SPRACOVATEL:	Invest Leasing, s.r.o. Duchnového nám. 1 Prešov 080 01
AUTOR:	Ing. arch. Jozef Kužma	ČÍSLO ZAKÁZKY:	A0
OBSAH VÝKRESU:	Výkres verejného technického vybavenia - vodné hospodárstvo	DÁTUM:	03. 2018
NÁZOV AKCIE:	Územný plán obce Krížová Ves - koncept riešenia variant č. 2	MIERKA:	1 : 2 000
		ČÍSLO VÝKRESU:	5