



KRÍŽOVÁ VES

ÚZEMNÝ PLÁN OBCE - KONCEPT RIEŠENIA

Variant č. 2

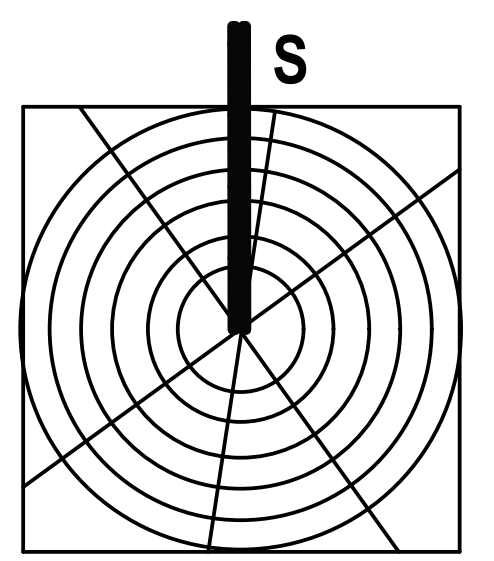

M 1:2 000

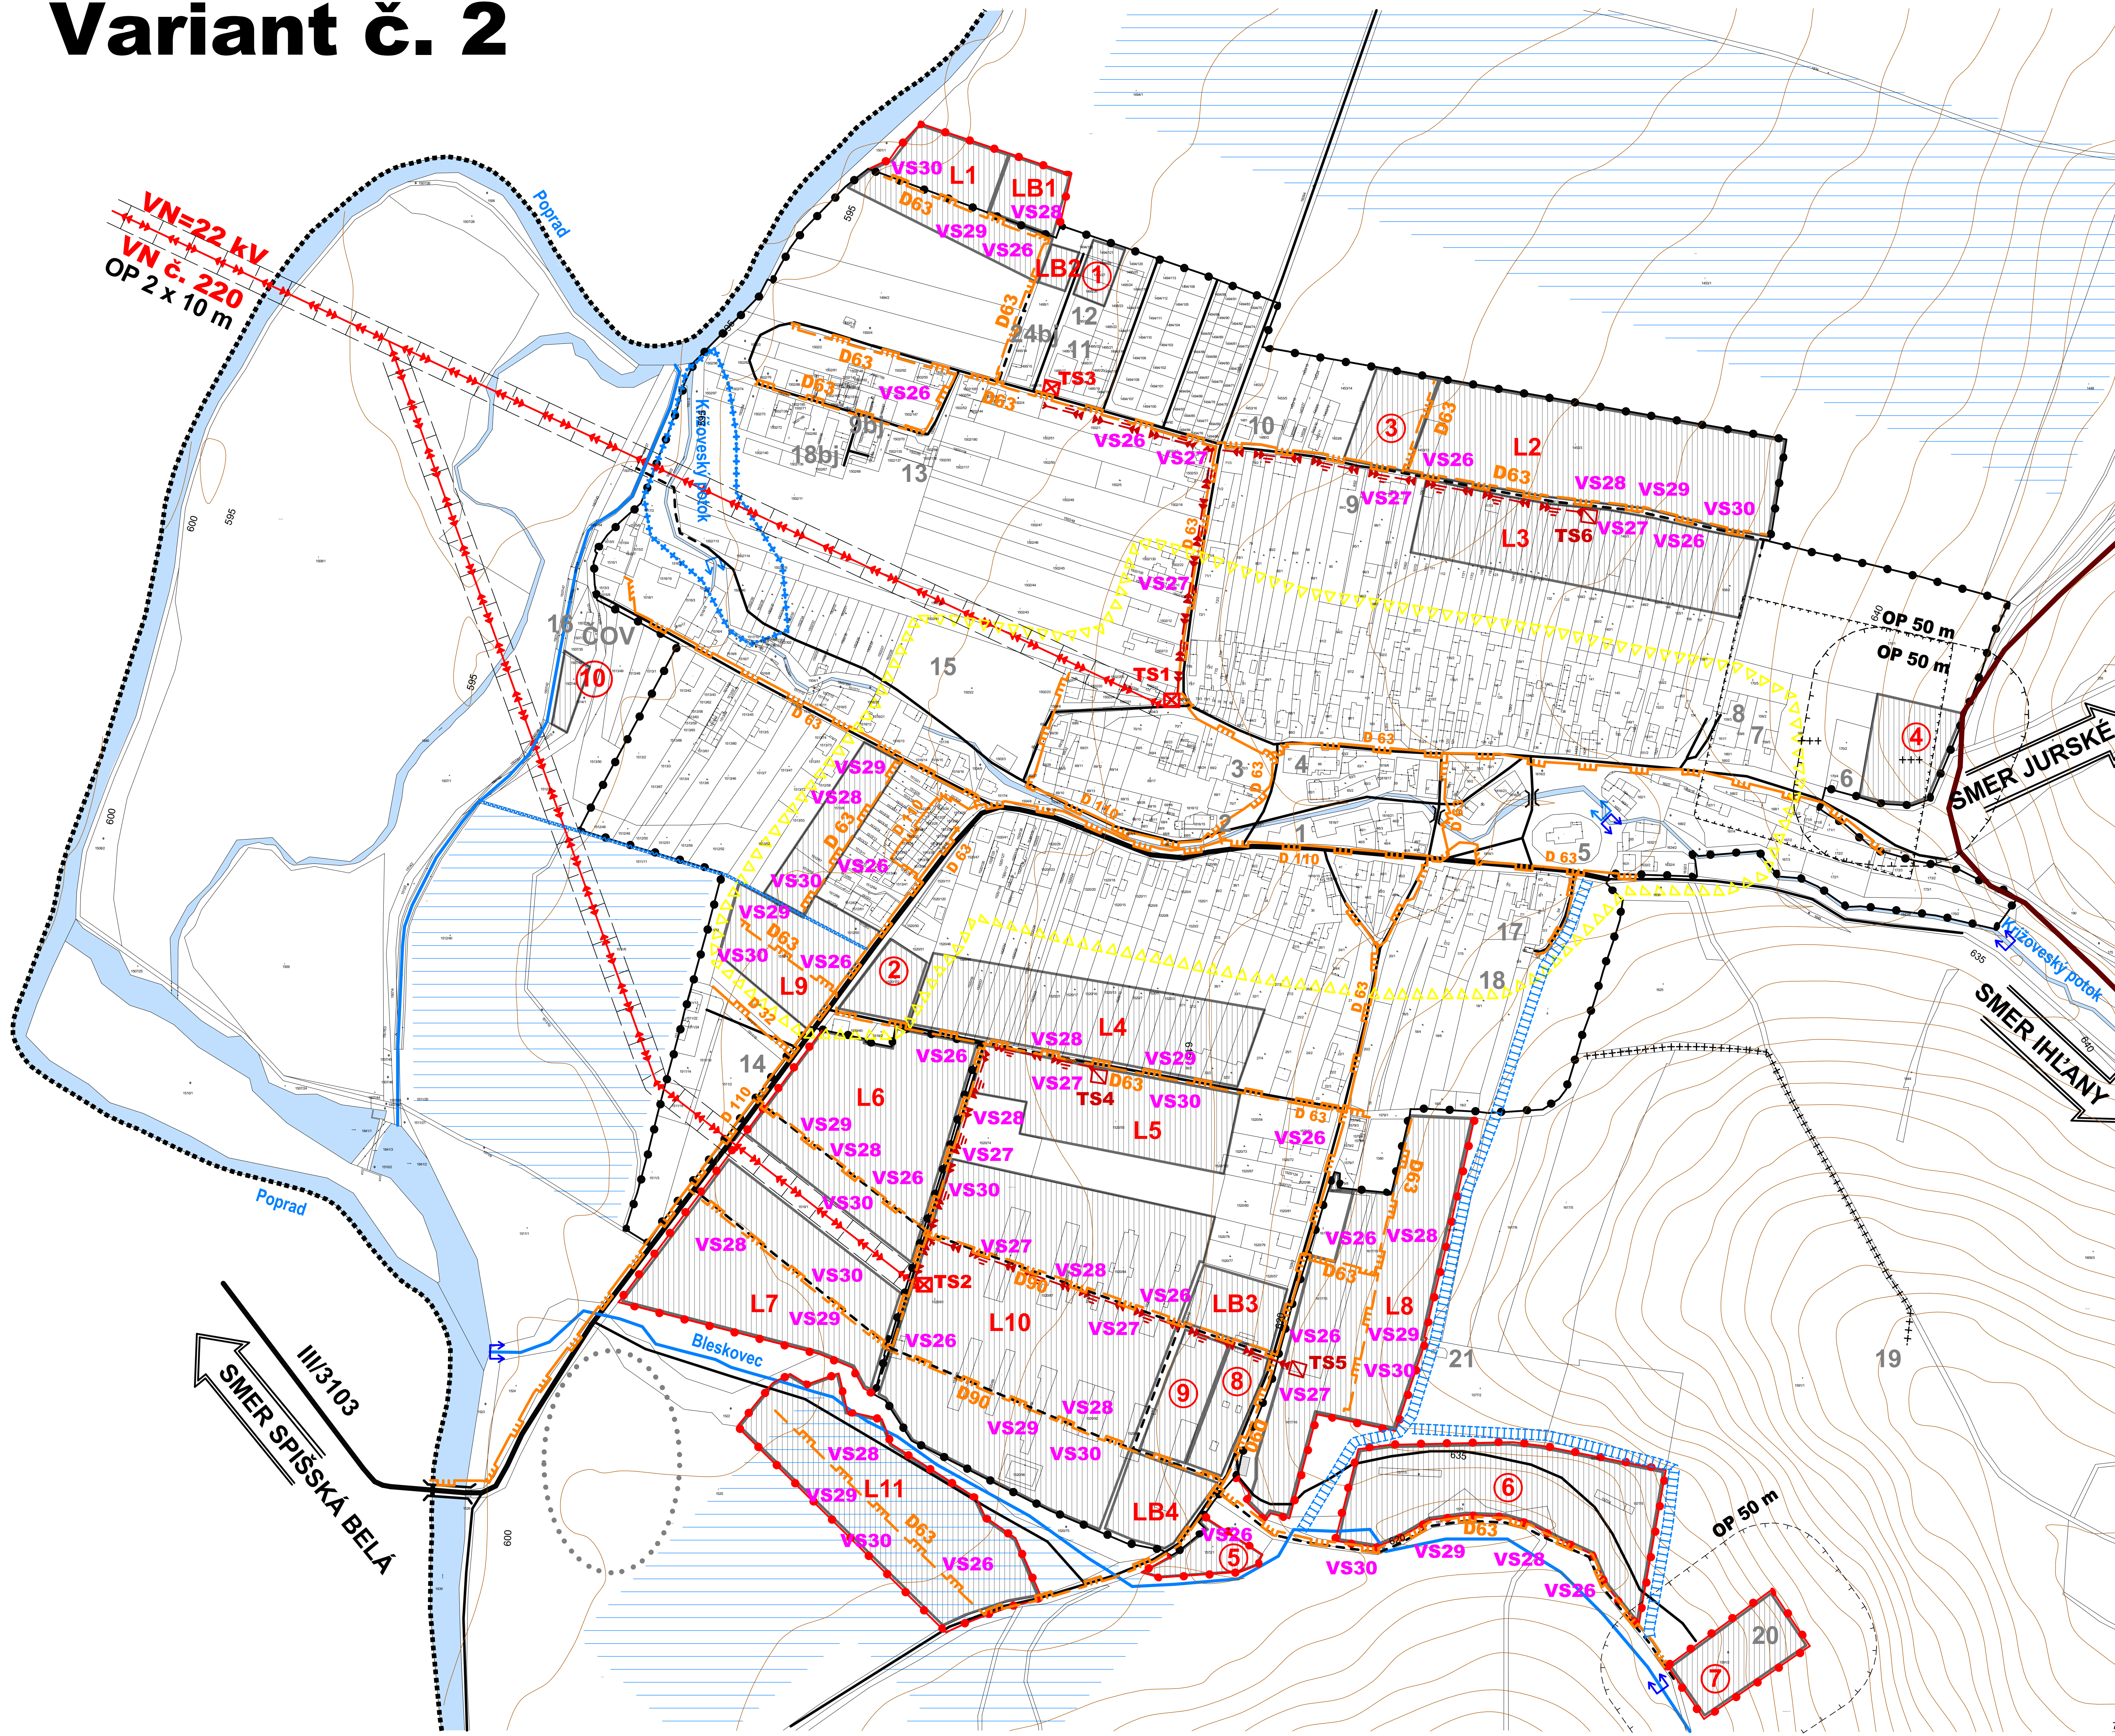

LEGENDA:

STAV	NÁVRH	VÝHLAD
.....		KATASTRÁLNA HRANICA
—●—●—●—	—●—●—●—	HRANICA ZASTAVANÉHO ÚZEMIA OBCE
	▨	NAVRHOVANÉ PLOCHY
—	—	VODNÉ TOKY A PLOCHY
↑↑	↑↑	REGULÁCIA VODNÝCH TOKOV
—	—	CESTA III. TRIEDY
—	—	MIESTNA KOMUNIKÁCIA
—	—	VÝZNAMNÁ ÚČELOVÁ KOMUNIKÁCIA
		OCHRANA PROTI POVRCHOVÝM VODAM
	~~~~~	OTVORENÝ RIGOL
	→→→→	PRIRODZENÉ ZÁPLAVOVÉ ÚZEMIE TOKU
—	—	VN VEDENIE VZDUŠNÉ
—	—	VN VEDENIE KÁBLOVÉ V ZEMI
TS1	TS4	TRAFOSTANICA
—	—	STL PLYNOROZVOD
—	—	OCHRANNÉ PÁSMA
	△△△	CENTRUM OBCE
.....		ARCHEOLOGICKÁ LOKALITA
—	—	SVAHOVÁ DEFORMÁCIA - POTENCIÁLNA
—	—	ODVODNENIA - DRENÁŽ

- Stav:**  
 1 - Obecný úrad, 2 - Potravný, 3 - Kaštieľ, 4 - Jednota, cukráreň - výroba, 5 - Rímskokatolícky kostol, 6 - Dom nádeje, 7 - Evanjelický kostol, 8 - Materská škola, 9 - Obchod, 10 - Obchod, 11 - Základná škola rómska osada, 12 - Multifunkčné ihrisko rómska osada, 13 - Komunitné centrum, 14 - Stúha Panny Márie, 15 - Futbalové ihrisko, 16 - Čistiareň odpadových vôd (COV), 17 - Základná škola, 18 - Multifunkčné ihrisko, 19 - Kalvária, 20 - Strážnica (netrifunkčná), 21 - Kaplnka, 22 - MVE - Malá vodná elektrárňa
- Návrh:**  
 1 - Materská škola, 2 - Občianska vybavenosť A, 3 - Občianska vybavenosť B, 4 - Rozšírenie cintorína, 5 - Kompostovisko, zberný dvor, 6 - Rekreačno-oddychový areál, 7 - Plocha výroby a skladov, 8 - Občianska vybavenosť C, 9 - Viacúčelová športová plocha, detské ihrisko, 10 - Rozšírenie číslarne odpadových vôd (COV), L1 - L11 - Lokality byvania - rodinné domy a radová zastavby, LB1 - LB4 - Lokality byvania - bytové domy
- Výhlad:**  
 LV1, LV2 - Lokality byvania
- Poznámka:**  
 Vodnej pre obec Krížová Ves sa nachádza v k. ú. Spišská Belá  
 Stav zohľadňuje aktuálne územné rozhodnutia o umiestnení stavby
- Zoznam verejnoprospešných stavieb**
- Stavby verejnej občianskej vybavenosti a sociálnej infraštruktúry**
- VS 1 Stavba rozšírenia Základnej školy a telocvične v obci (17 stav),
  - VS 2 Stavba rozšírenia Základnej školy v osade (11 stav),
  - VS 3 Stavba Základnej školy v severnej časti obce - OV B (3),
  - VS 4 Stavba Základnej školy v juhovýchodnej časti obce - OV C (8),
  - VS 5 Stavba Materskej školy v juhovýchodnej časti obce - OV C (8),
  - VS 6 Stavba Materskej školy (1) v severnej časti obce,
  - VS 7 Stavba Kultúrneho domu v severnej časti obce - OV B (3),
  - VS 8 Stavba Viacúčelovej športovej plochy (9) v južnej časti obce,
  - VS 9 Stavba Zdravotného strediska v juhovýchodnej časti obce - OV A (2),
  - VS 10 Stavba Komunitného centra a Centra voľného času (CVČ) v severnej časti obce - OV B (3),
  - VS 11 Stavba Klubu dôchodcov v južnej časti obce - OV C (8),
  - VS 12 Stavba Rekreačno-oddychového areálu (6) s prvkami drobnej architektúry, v juhovýchodnej časti obce, pri potoku Bleskovec,
  - VS 13 Stavba rozšírenia cintorína v juhovýchodnom smere.
- Stavby verejnej dopravy a verejného technického vybavenia**
- Stavby dopravy a dopravných zariadení**
- VS 14 Rekonštrukcia cesty III/3103 v terajšom koridore v zastavanom území v kategórii MZ 8,5 (8)30 vo funkčnej triede B3 s objasňovacími chodníkmi a mimo zastavaného územia v kategórii C 7,5/70, vrátane križovatiek napojenia obslužných komunikácií v centre obce (pred OeU),
  - VS 15 Rekonštrukcia a dobudovanie existujúcich miestnych komunikácií na kategórie C3-MOK 3,75/30, C3-MO 4,25/30, C3-MOK6/30, C3-MO 6,5/30, C3-MOK 7,0/30, C3-MO 6,5/40, C3-MOK 7,5/40, vrátane dobudovania minimálne jednostranných chodníkov,
  - VS 16 Stavby miestnych komunikácií v nových lokalitách občianskeho vybavenia, bytových a rodinných domov a rekreácie v kategórii C3- MO 7,5/40 a C3-MO 6,5/40, s min. jednostranným chodníkom a jedným zeleným deliacim pásom,
  - VS 17 Stavby miestnych komunikácií v nových lokalitách výroby a skladov, v kategórii C3-MO 8,0/40 pre prevažujúci pohyb nákladných vozidiel,
  - VS 18 Stavby obrubiek v koncových polohách a na slepých komunikáciách s dimenziami pre nákladné vozidlo do dĺžky 8,0 m,
  - VS 19 Stavby jednoprahových objasňovacích komunikácií v kategórii C3-MO 3,75/30 s použitím výškových uskokov max. 100 m dlhých,
  - VS 20 Stavby dvoch nových obojstranných autobusových zastávok s prístreškami v nástupnej časti do obce a v lokalite pri rómskej osade,
  - VS 21 Stavby verejných parkovísk P1-P14,
  - VS 22 Stavby dvoch cyklistických trás vo východnej časti obce v smere Jurské a Ihlany.
- Stavby vodného hospodárstva**
- VS 23 Stavby rozšírenia verejného vodovodu,
  - VS 24 Stavby rozšírenia stokovej siete,
  - VS 25 Stavba rozšírenia COV,
- Stavby energetiky a energetických zariadení**
- VS 26 Stavby rozšírenia STL plynovodu,
  - VS 27 Stavby nových trafostán TS 3 - TS 6 a VN prípojok k nim,
  - VS 28 Stavby trasy NN vedenia káblových rozvodov v zemi s napojením z existujúcich a nových zdrojov elektrickej energie,
  - VS 29 Stavby verejného osvetlenia v nových obytných, športových a rekreačných lokalitách,
- Stavby telekomunikácií**
- VS 30 Stavby pripojných metalických a optických káblov pre jednotlivé lokality v súbahu s trasami vedení sekundárnej NN siete v obci,
- Stavby v oblasti ochrany a tvorby životného prostredia**
- VS 31 Stavby na dobudovanie regulácie a úpravy vodného toku Krížovský potok v západnej a východnej časti obce,
  - VS 32 Stavby na reguláciu a úpravu vodného toku Bleskovec,
  - VS 33 Stavby ochrany sídlenej zastavaného územia a navrhovaného zastavaného územia obce vo východnej a juhovýchodnej časti obce pred povrchovými vodami,
  - VS 34 Stavba kompostoviska v južnej časti obce,
  - VS 35 Stavba zberného dvora odpadov v južnej časti obce.

OBJEDNÁVATEL:	Obec Krížová Ves	SPRACOVATEL:	Invest Leasing, s.r.o. Duchnovičovo nám. 1 Prešov 080 01
AUTOR:	Ing. arch. Jozef Kužma	ČÍSLO ZAKAZKY:	A0
OBSAH VÝKRESU:	Výkres verejného technického vybavenia - energetika, telekomunikácie	DÁTUM:	03.2018
NÁZOV AKCIE:	Územný plán obce Krížová Ves - koncept riešenia variant č. 2	MIERKA:	1:2 000
		ČÍSLO VÝKRESU:	6