



KRÍŽOVÁ VES

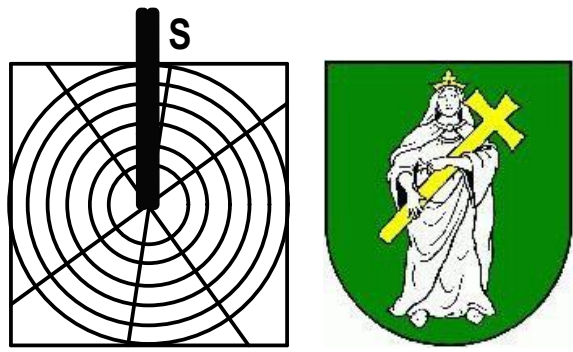

ÚZEMNÝ PLÁN OBCE - NÁVRH M 1:10 000

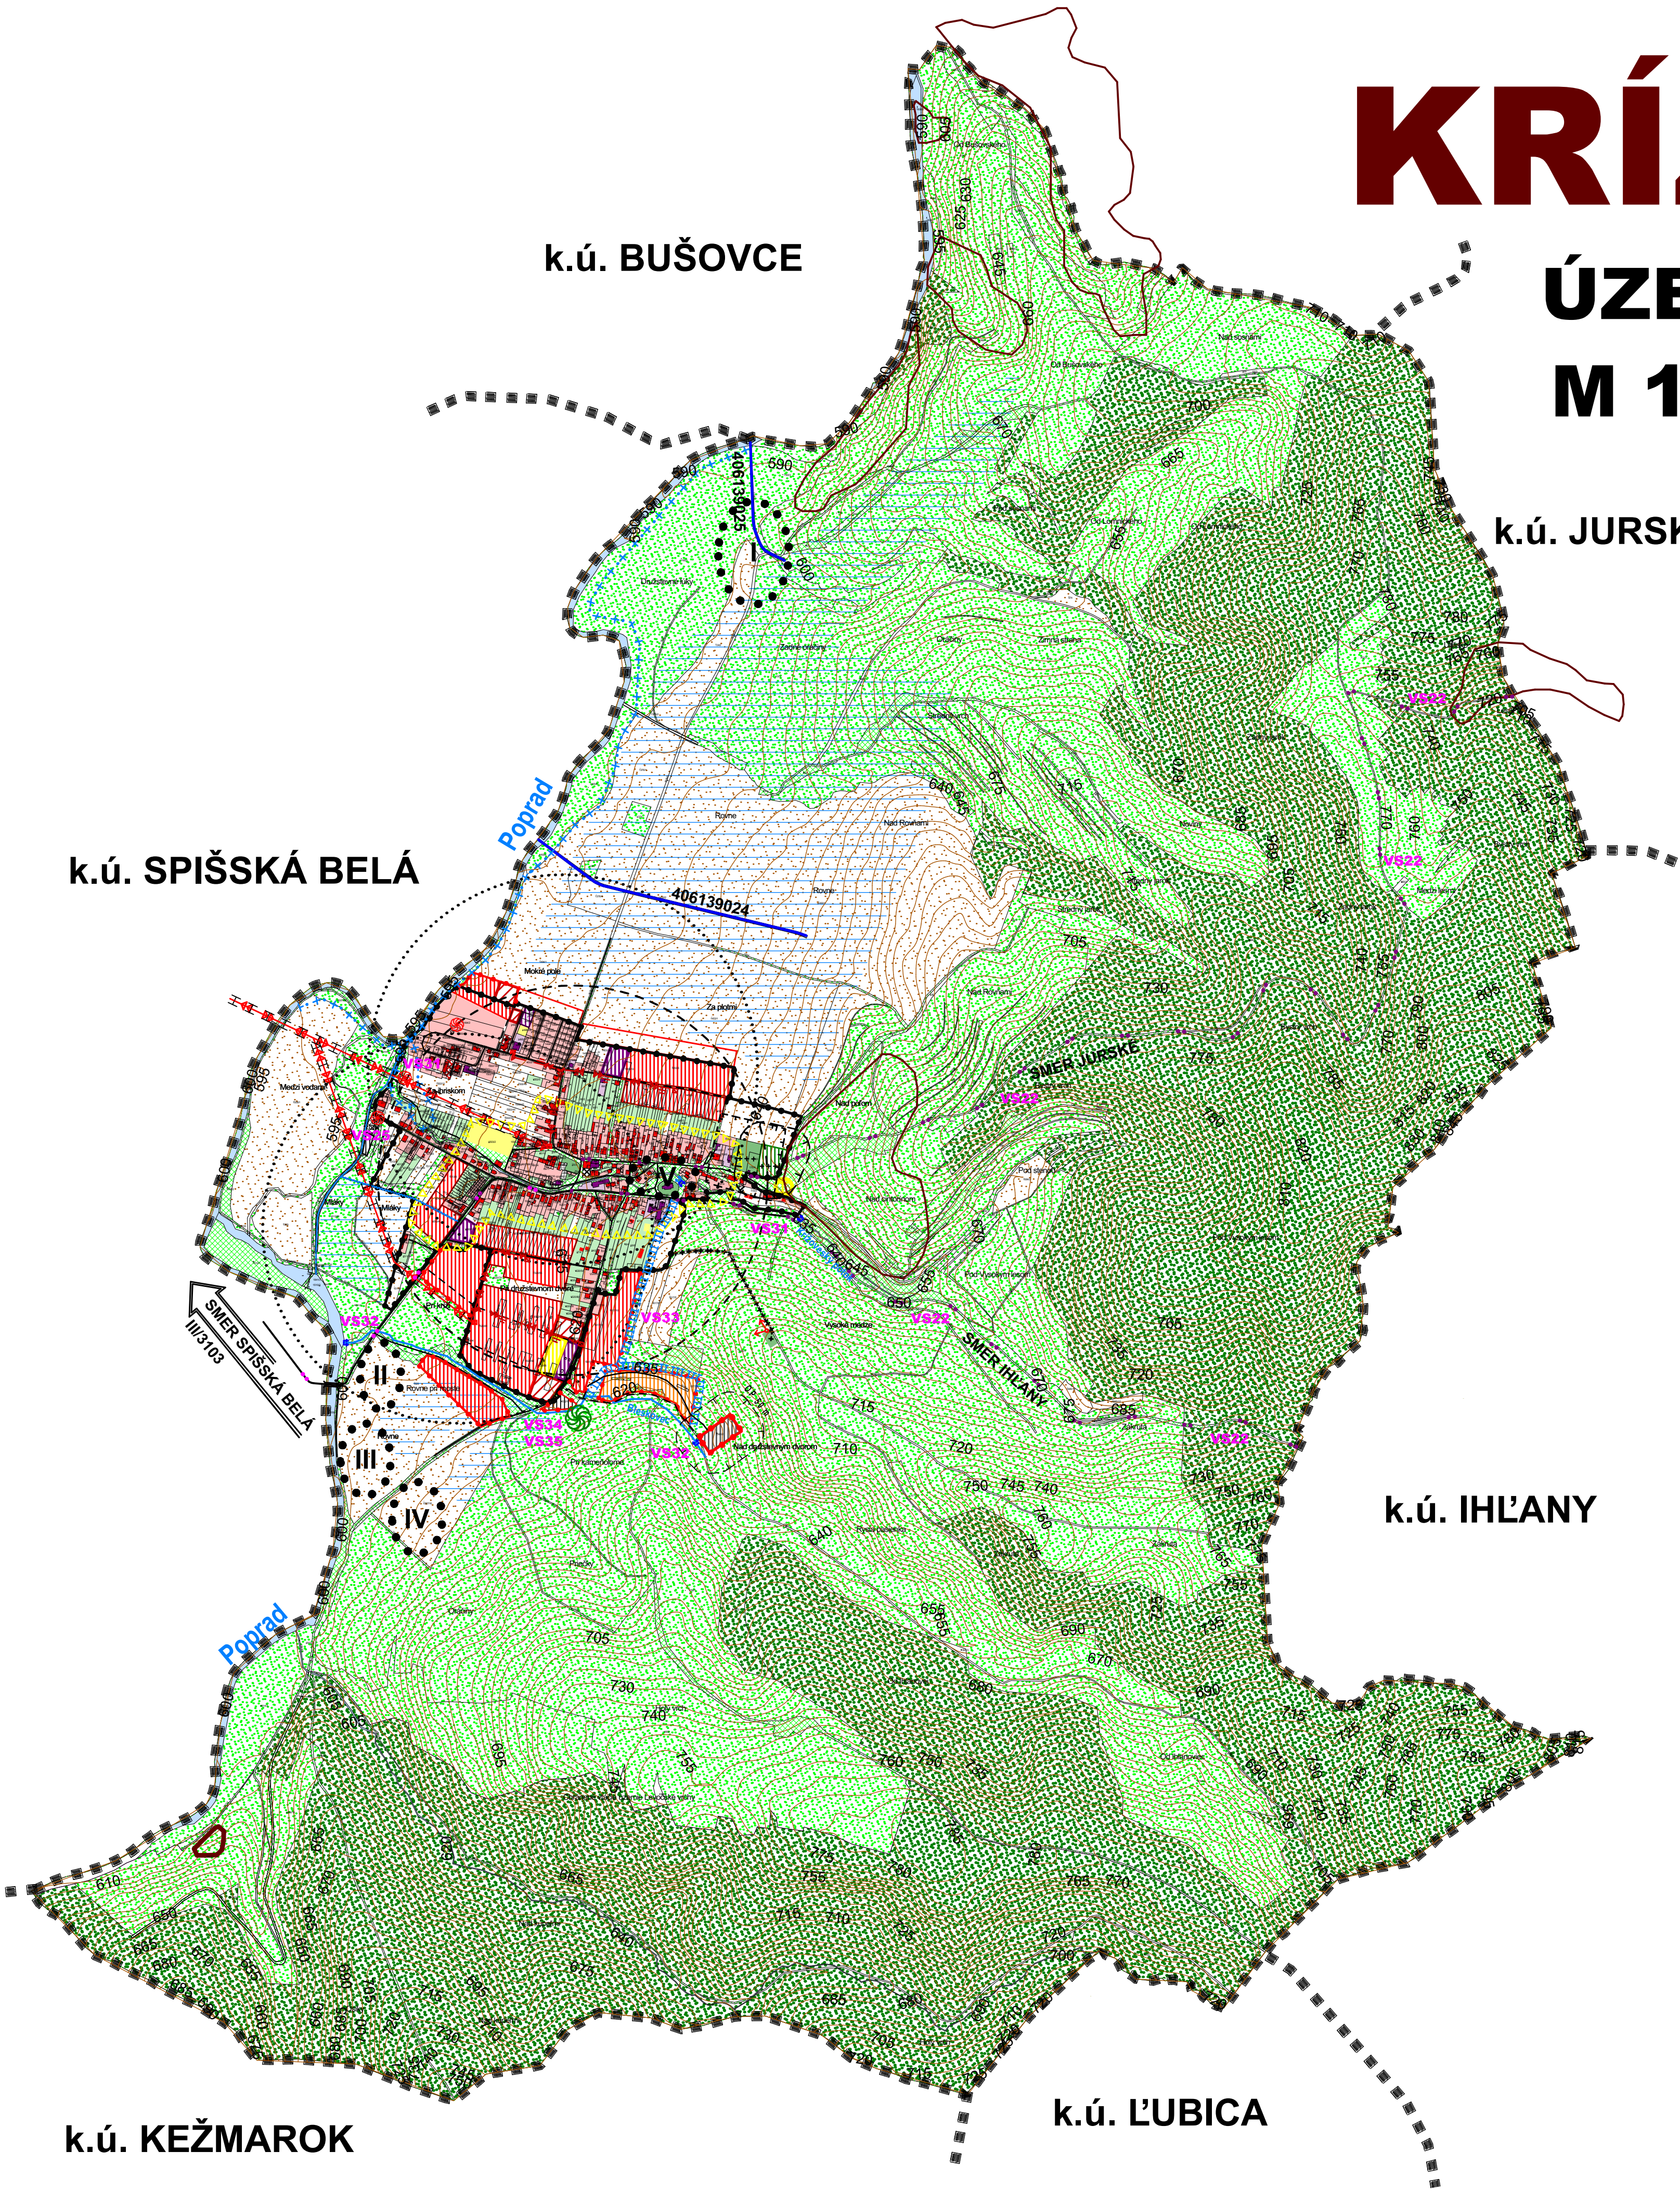

LEGENDA:	STAV	NÁVRH	VÝHLAD	
				KATASTRÁLNA HRANICA
				HRANICA ZASTAVANÉHO ÚZEMIA OBCE
				PLOCHA RODINNÝCH DOMOV
				PLOCHA BYTOVÝCH DOMOV
				PLOCHA OBČIANSKEHO VYBAVENIA
				PLOCHA ŠPORTU
				PLOCHA REKREÁCIE, TURIZMU, A CESTOVNÉHO RUCHU
				PLOCHA POĽNOHOSPODÁRSKEJ VÝROBY
				PLOCHA VÝROBY, SKLADOV A SKLÁDOK
				PAMIATKA
				PLOCHA TECHNICKÉHO VYBAVENIA
				VEREJNÁ ZELEŇ
				CINTORÍN
				LES
				TRVALÝ TRÁVNATÝ PORAST
				ZELEŇ RODINNÝCH DOMOV
				SPRIEVODNÁ - LÍŇOVÁ ZELEŇ
				ORNÁ PÔDA
				VODNÉ TOKY A PLOCHY
				REGULÁCIA VODNÝCH TOKOV
				CESTA III. TRIEDY
				MIESTNA KOMUNIKÁCIA
				VÝZNAMNÁ ÚČELOVÁ KOMUNIKÁCIA
				CYKLISTICKÁ A TURISTICKÁ TRASA
				KRÍŽOVÁ CESTA
				DOCHÁDZKOVA VZDIALENOSŤ K ZASTÁVKAM SAD
				VN VEDENIE VZDUŠNÉ
				TRAFOSTANICA
				NÁRODNÁ KULTÚRNA PAMIATKA
				ARCHEOLOGICKÁ LOKALITA
				VÝZNAMNÁ VYHLIADKA
				SVAHOVÁ DEFORMÁCIA - POTENCIÁLNA
				SKLÁDKA - UPRAVENÁ
				OPUSTENÁ SKLÁDKA BEZ PREKRYTIA (NELEGÁLNA SKLÁDKA)
				RADONOVÉ RIZIKO - STREDNÉ
				PRIRODZENÉ ZÁPLAVOVÉ ÚZEMIE
				OCHRANNÉ PÁSMA
				ODVODNENIA - DRENÁŽ
				ODVODŇOVACÍ KANÁL V SPRÁVE HYDROMELIORÁCI, š.p.

- Zoznam verejnoprospešných stavieb**
- Stavby verejnej občianskej vybavenosti a sociálnej infraštruktúry**
- VS 1** Stavba rozšírenia Základnej školy a telocvične v obci (17 stav).
 - VS 2** Stavba rozšírenia Základnej školy v osade (11 stav).
 - VS 3** Stavba Základnej školy v severnej časti obce - OV B (3).
 - VS 4** Stavba Základnej školy v juhovýchodnej časti obce - OV C (8).
 - VS 5** Stavba Materskej školy v juhovýchodnej časti obce - OV C (8).
 - VS 6** Stavba Materskej školy (1) v severnej časti obce.
 - VS 7** Stavba Kultúrneho domu v severnej časti obce - OV B (3).
 - VS 8** Stavba Viacúčelovej športovej plochy (9) v južnej časti obce.
 - VS 9** Stavba Zdravotného strediska v juhozápadnej časti obce - OV A (2).
 - VS 10** Stavba Komunitného centra a Centra voľného času (CVČ) v severnej časti obce - OV B (3).
 - VS 11** Stavba Klubu dôchodcov v južnej časti obce - OV C (8).
 - VS 12** Stavba Rekreačno-oddychového areálu (6) s prvkami drobnej architektúry, v juhovýchodnej časti obce, pri potoku Bleskovec.
 - VS 13** Stavba rozšírenia cintorína východným smerom.
- Stavby verejnej dopravy a verejného technického vybavenia**
- Stavby dopravy a dopravných zariadení**
- VS 14** Rekonštrukcia cesty III/3103 v terajšom koridore v zastavanom území v kategórii MZ 8,5 (8)/50 vo funkčnej triede B3 s obojstrannými chodníkmi a mimo zastavaného územia v kategórii C 7,5/70, vrátane križovatiek napojenia obslužných komunikácií v centre obce (pred OcÚ).
 - VS 15** Rekonštrukcia a dobudovanie jestvujúcich miestnych komunikácií na kategórii C3-MOK 3,75/30, C3-MO 4,25/30, C3-MO6,0/30, C3-MO 6,5/30, C3-MOK 7,0/30, C3-MO 6,5/40, C3-MOK 7,5/40, vrátane dobudovania minimálne jednostranných chodníkov.
 - VS 16** Stavby miestnych komunikácií v nových lokalitách občianskeho vybavenia, bytových a rodinných domov a rekreácie v kategórii C3- MO 7,5/40 a C3-MO 6,5/40, s min. jednostranným chodníkom a jedným zeleným deliacim pásom.
 - VS 17** Stavby miestnych komunikácií v nových lokalitách výroby a skladov, v kategórii C3-MO 8,0/40 pre prevažujúci pohyb nákladných vozidiel.
 - VS 18** Stavby obrátisk v koncových polohách a na slepých komunikáciách s dimenziami pre nákladné vozidlo do dĺžky 8,0 m.
 - VS 19** Stavby jednopruhovových obojsmerných komunikácií v kategórii C3-MO 3,75/30 s použitím výhybni v úsekoch max. 100 m dlhých.
 - VS 20** Stavby dvoch nových obojstranných autobusových zastávok s prístreškami v nástupnej časti do obce a v lokalite pri rímskej osade.
 - VS 21** Stavby verejných parkovísk P 1 - P 14.
 - VS 22** Stavby dvoch cykloturistických trás vo východnej časti obce v smere Jurské a Ihl'any.
- Stavby vodného hospodárstva**
- VS 23** Stavby rozšírenia verejného vodovodu.
 - VS 24** Stavby rozšírenia stokovej siete.
 - VS 25** Stavba rozšírenia ČOV.
- Stavby energetiky a energetických zariadení**
- VS 26** Stavby rozšírenia STL plynovodov.
 - VS 27** Stavby nových trafostán TS 3 - TS 6 a VN pripojok k nim.
 - VS 28** Stavby trasy NN vedenia káblových rozvodov v zemi s napojením z jestvujúcich a nových zdrojov elektrickej energie.
 - VS 29** Stavby verejného osvetlenia v nových obytných, športových a rekreačných lokalitách.
- Stavby telekomunikácií**
- VS 30** Stavby pripojných metalických a optických káblov pre jednotlivé lokality v súbehu s trasami vedení sekundárnej NN siete v obci.
- Stavby v oblasti ochrany a tvorby životného prostredia**
- VS 31** Stavby na dobudovanie regulácie a úpravu vodného toku Krížovský potok v západnej a východnej časti obce.
 - VS 32** Stavby na reguláciu a úpravu vodného toku Bleskovec.
 - VS 33** Stavby ochrany súčasného zastavaného územia a navrhovaného zastavaného územia obce vo východnej a juhovýchodnej časti obce pred povrchovými vodami.
 - VS 34** Stavba kompostoviska v južnej časti obce.
 - VS 35** Stavba zberného dvora separovaného odpadu v južnej časti obce.

OBSTARÁVATEĽ	Obec Krížová Ves	SPRACOVATEĽ Invest Leasing, s.r.o. Duchnovičovo nám. 1 Prešov 080 01	
SPRACOVATEĽ	Ing. arch. Jozef Kužma		
OBSAH VÝKRESU	Komplexný výkres priestorového usporiadania a funkčného využitia územia s vyznačenou záväznou časťou riešenia a verejnoprospešnými stavbami - katastrálne územie	ČÍSLO ZÁKAZKY	
		FORMÁT	A1
		DÁTUM	01.2019
NÁZOV DOKUMENTÁCIE	Územný plán obce Krížová Ves - návrh	MIERKA	1 : 10 000
		ČÍSLO VÝKRESU	2