



KRÍŽOVÁ VES

ÚZEMNÝ PLÁN OBCE - NÁVRH

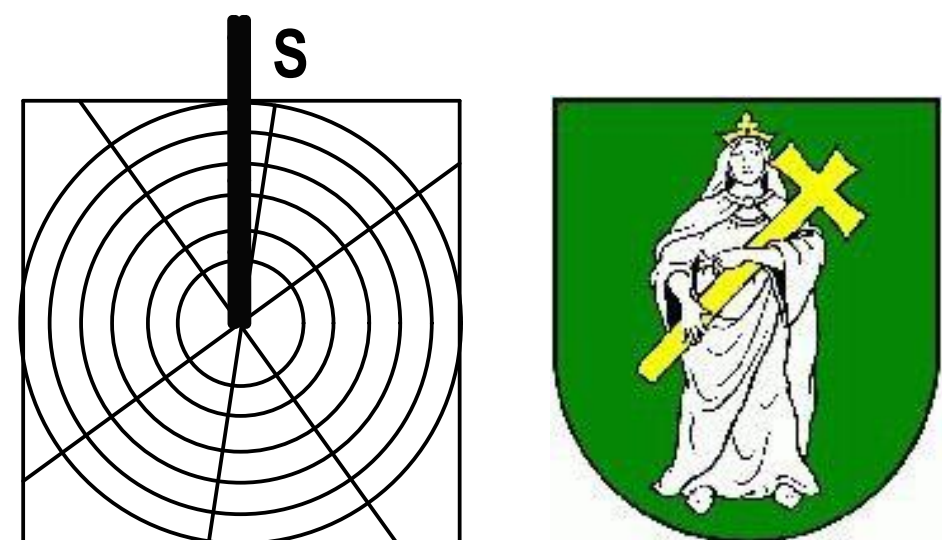

M 1:2 000

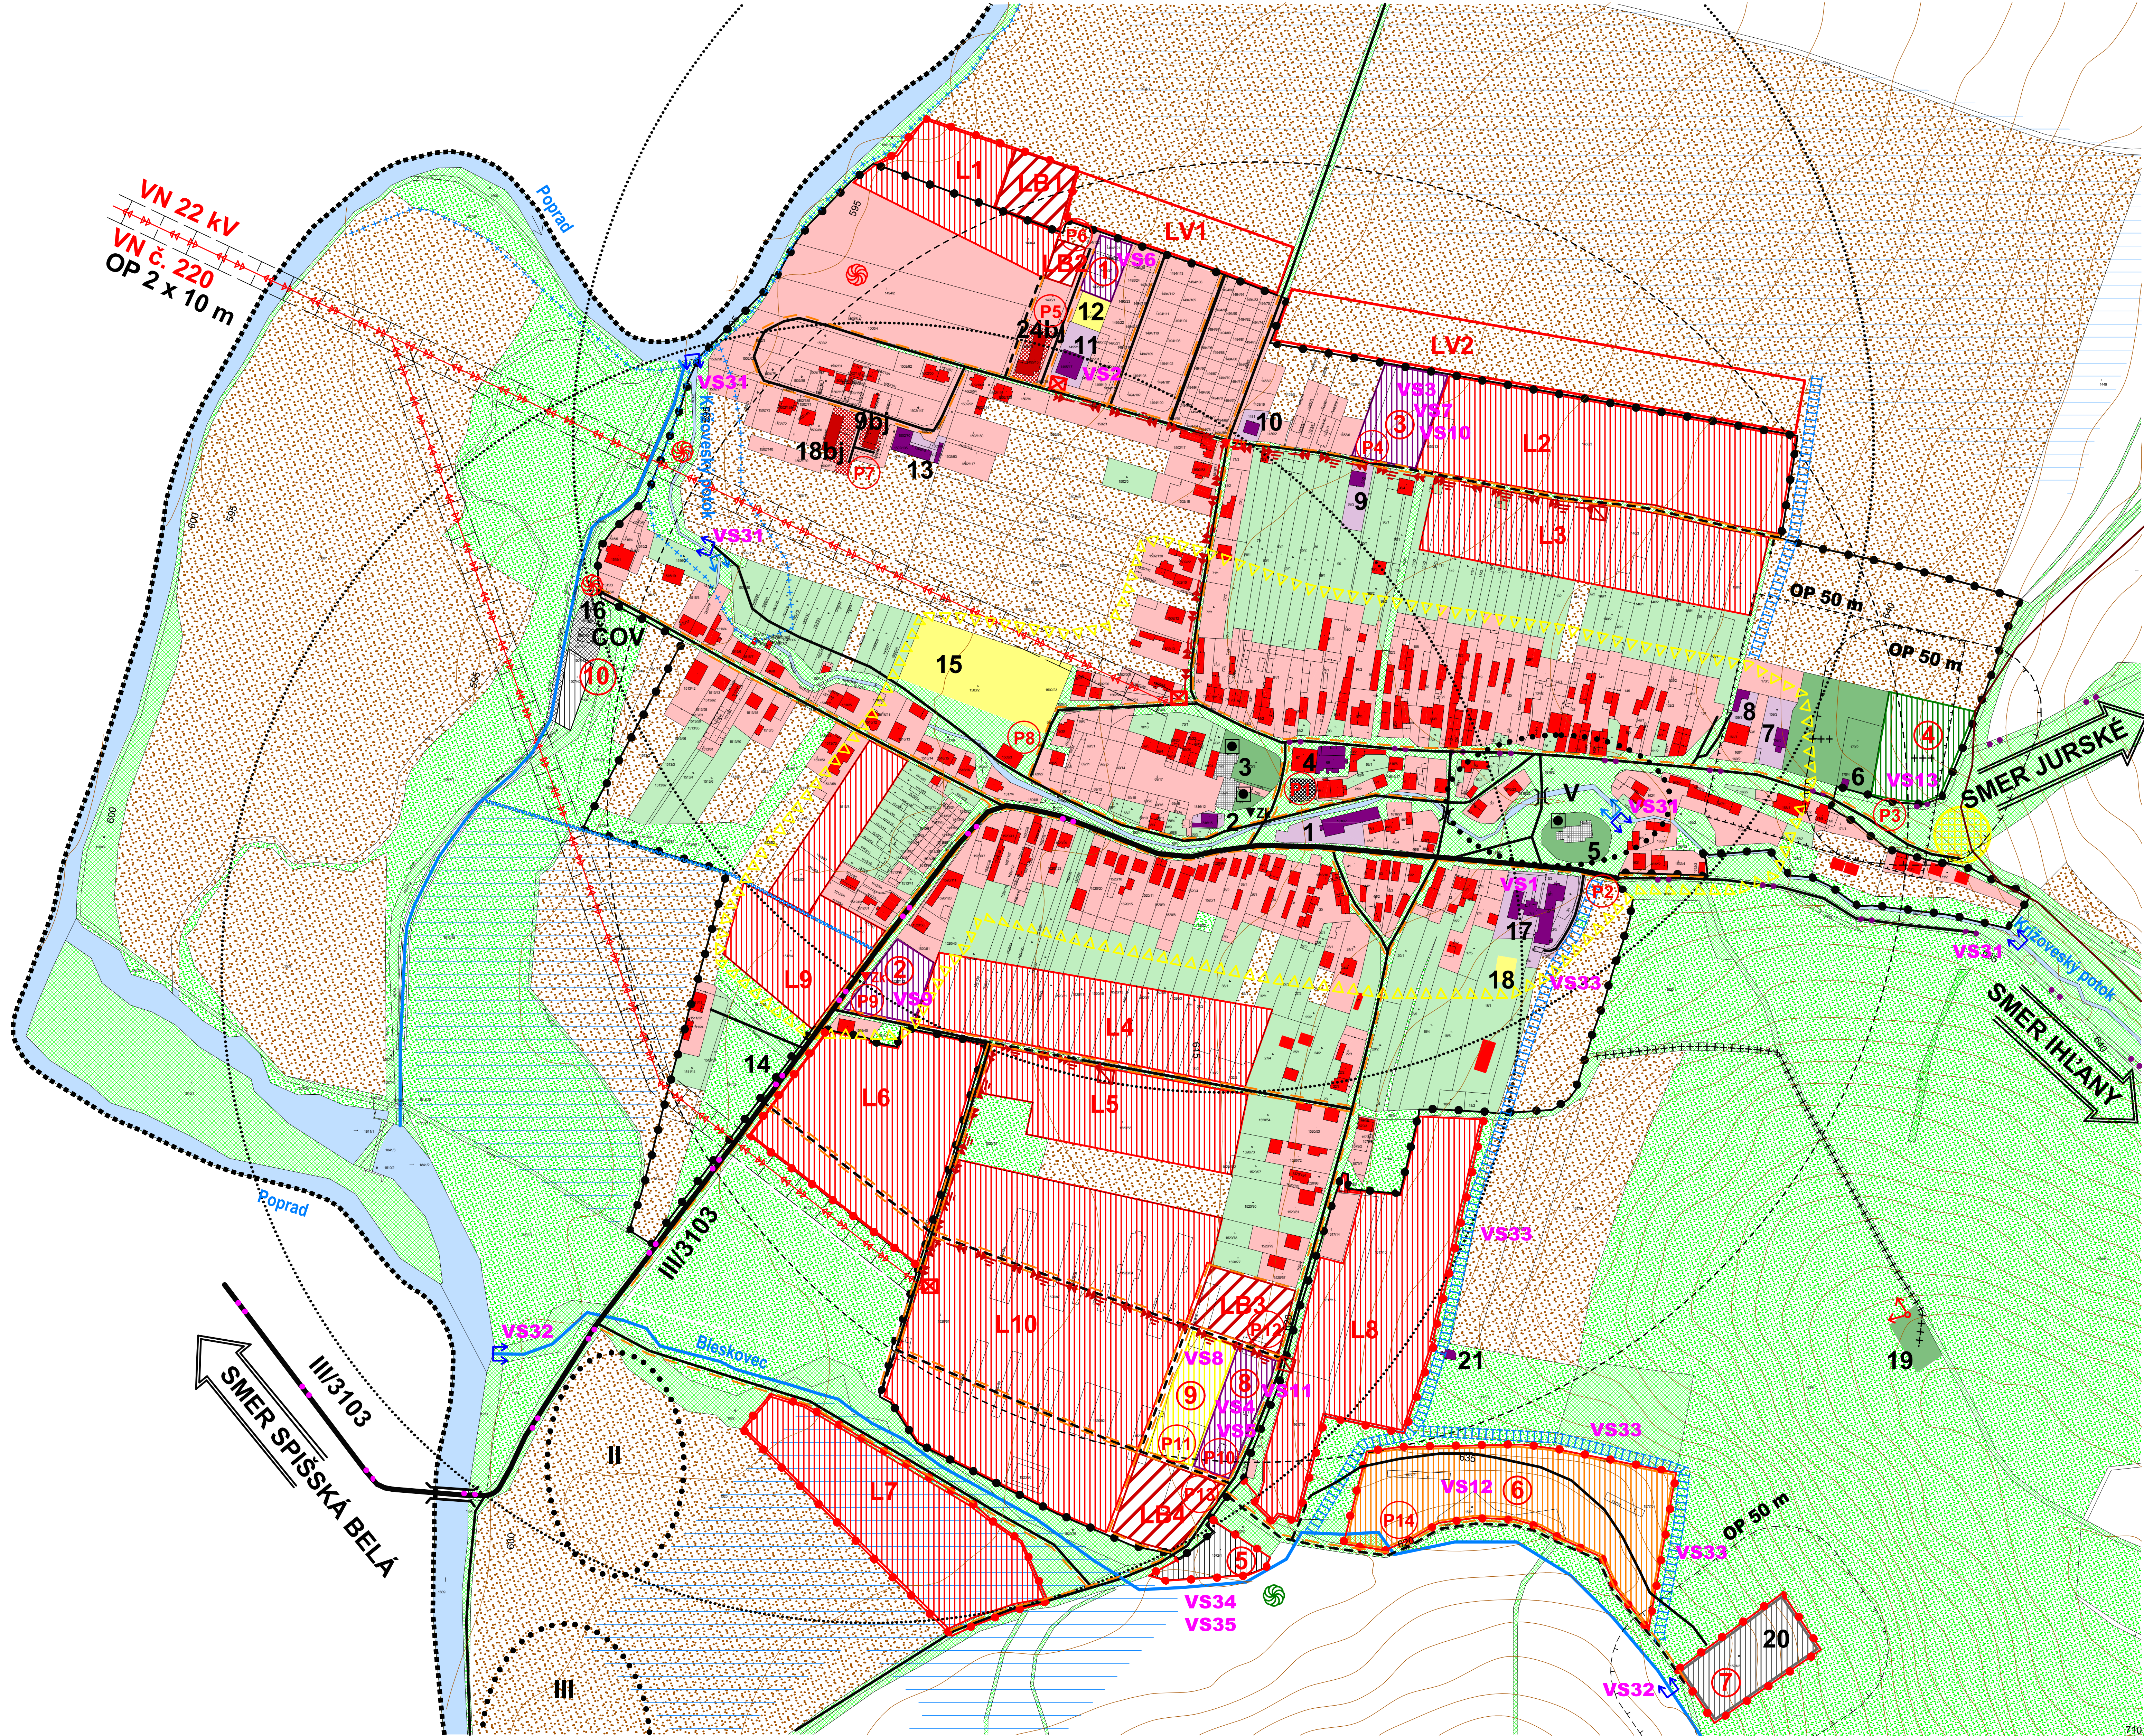

STAV	NÁVRH	VÝHLAD	
			KATASTRÁLNA HRANICA
			HRANICA ZASTAVANÉHO ÚZEMIA
			PLOCHA RODINNÝCH DOMOV
			PLOCHA BYTOVÝCH DOMOV
			PLOCHA OBYČIANSKEHO VYBAVENIA
			PLOCHA REKREÁCIE, TURIZMU, A CESTOVNEHO RUCHU
			PLOCHA ŠPORTU
			PLOCHA PRIEMYSELNEJ VÝROBY A SKLADOVÉHO HOSPODÁRSTVA
			PAMIATKA
			PLOCHA TECHNICKÉHO VYBAVENIA
			VEREJNÁ ZELEN
			ZELEN CINTORINA
			TRVALÝ TRÁVNATÝ PORAST
			ZELEN RODINNÝCH DOMOV
			SPRIVODNÁ - LÍNOVÁ ZELEN
			ORNÁ PÓDA
			VODNÉ TOKY A PLOCHY
			REGULÁCIA VODNÝCH TOKOV
			PRIRODZENÉ ŽAPLAVÉ ÚZEMIE
			OCHRANA PRED POVRCHOVÝMI VODAMI
			KRÍŽOVÁ CESTA
			CENTRUM OBCE
			OTVORENÝ RIGOL
			CESTA III. TRIEDY
			MIESTNA KOMUNIKÁCIA
			VÝZNAMNÁ ÚČELOVÁ KOMUNIKÁCIA
			PEŠIA PLOCHA, PEŠÍ CHODNÍK
			CYKLISTICKÁ A TURISTICKÁ TRASA
			PARKOVISKO
			AUTOBUSOVÁ ZASTÁVKA KRYTÁ
			DOCHÁZKOVÁ VYHDLENOSŤ K AUTOBUSOVEJ ZASTÁVKE
			VN VEDENIE VZDUŠNÉ
			VN VEDENIE KÁBELOVÉ V ZEMI
			TRAFOSTANICA
			NÁRODNÁ KULTÚRNA PAMIATKA
			ARCHEOLOGICKÁ LOKALITA
			VÝZNAMNÁ VÝHLADKA
			OCHRANNÉ PÁSMA
			SVAHOVÁ DEFORMÁCIA - POTENCIÁLNA
			SKLÁDKA - UPRAVENÁ
			OPUSTENÁ SKLÁDKA BEZ PREKRYTIA (NELEGÁLNA SKLÁDKA)
			RADÓNOVÉ RIZIKO - STREDNÉ
			ODVODNENIA - DRENÁŽ
			MOST

Stav:
1 - Obecný úrad, 2 - Potravný, 3 - Kaštieľ, 4 - Jednota, cukráreň - výroba, 5 - Rímskokatolícky kostol, 6 - Dom nádeje, 7 - Evanjelický kostol, 8 - Materská škola, 9 - Obchod, 10 - Obchod, 11 - Základná škola rómska osada, 12 - Multifunkčné ihrisko rómska osada, 13 - Komunitné centrum, 14 - Socha Panny Márie, 15 - Futbalové ihrisko, 16 - Čistiareň odpadových vôd (COV), 17 - Základná škola, 18 - Multifunkčné ihrisko, 19 - Kalvária, 20 - Strelnica (nefunkčná), 21 - Kaplnka

Návrh:
1 - Materská škola, 2 - Občianska vybavenosť A, 3 - Občianska vybavenosť B, 4 - Rozšírenie cintorína, 5 - Kompostovisko, zberný dvor, 6 - Rekreačno-oddychový areál, 7 - Plocha priemyselnej výroby a skladov, 8 - Občianska vybavenosť C, 9 - Viacúčelová športová plocha, deťské ihrisko, 10 - Rozšírenie čistiarne odpadových vôd (COV), L1 - L10 - Lokality bývania - rodinné domy a radová zástavby, LB1 - LB4 - Lokality bývania - bytové domy

Výhľad:
LV1, LV2 - Lokality bývania

Poznámka:
Vodajem pre obec Krížová Ves sa nachádza v k. ú. Spišská Belá
Stav zohľadňuje aktuálne územné rozhodnutia o umiestnení stavby

Zoznam verejnoprospešných stavieb
Stavby verejnej občianskej vybavenosti a sociálnej infraštruktúry
VS 1 - Stavba rozšírenia Základnej školy a telocvične v obci (11 stav).
VS 2 - Stavba rozšírenia Základnej školy v osade (11 stav).
VS 3 - Stavba Základnej školy v severnej časti obce - OV B (3).
VS 4 - Stavba Základnej školy v juhovýchodnej časti obce - OV C (8).
VS 5 - Stavba Materskej školy v juhovýchodnej časti obce - OV C (8).
VS 6 - Stavba Materskej školy (1) v severnej časti obce.
VS 7 - Stavba Kultúrneho domu v severnej časti obce - OV B (3).
VS 8 - Stavba Viacúčelovej športovej plochy (9) v južnej časti obce.
VS 9 - Stavba Zdravotného strediska v juhovýchodnej časti obce - OV A (2).
VS 10 - Stavba Komunitného centra a Centra voľného času (CVČ) v severnej časti obce - OV B (3).
VS 11 - Stavba Klubu dôchodcov v južnej časti obce - OV C (8).
VS 12 - Stavba Rekreačno-oddychového areálu (6) s prvkami drobnej architektúry, v juhovýchodnej časti obce, pri potoku Bleskovec.
VS 13 - Stavba rozšírenia cintorína - východným smerom.

Stavby verejnej dopravy a verejného technického vybavenia
Stavby dopravy a dopravných zariadení
VS 14 - Rekonštrukcia cesty III/3103 v terajšom koridore v zastavanom území v kategórii MZ 8,5 (8/30) vo funkčnej triede B3 s obojsmernými chodníkmi a mimo zastavaného územia v kategórii C 7,5/70, vrátane križovatiek napojenia obslužných komunikácií v centre obce (pred OcÚ).
VS 15 - Rekonštrukcia a dobudovanie existujúcich miestnych komunikácií na kategórie C3-MOK 3,75/30, C3-MO 4,25/50, C3-MOK 6/50, C3-MO 6,5/50, C3-MOK 7,0/30, C3-MO 6,5/40, C3-MOK 7,5/40, vrátane dobudovania minimálne jednostranných chodníkov.
VS 16 - Stavby miestnych komunikácií v nových lokalitách občianskeho vybavenia, bytových a rodinných domov a rekreácie v kategórii C3-MO 7,5/40 a C3-MO 6,5/40, s min. jednostranným chodníkom a jedným zeleným deliacim pásom.
VS 17 - Stavby miestnych komunikácií v nových lokalitách výroby a skladov, v kategórii C3-MO 8,0/40 pre prevážajúci pohyb nákladných vozidiel.
VS 18 - Stavby obrátok v koncových polohách a na sľepých komunikáciách s dimenziami pre nákladné vozidlo do dĺžky 8,0 m.
VS 19 - Stavby jednopruhových obojsmerných komunikácií v kategórii C3-MO 3,75/30 s použitím výšhny v úsekoch max. 100 m dĺžky.
VS 20 - Stavby dvoch nových obojsmerných autobusových zastávok s prístreškami a nástupnej časti do obce a v lokalite pri rómskej osade.
VS 21 - Stavby verejných parkovísk P1-P14.
VS 22 - Stavby cyklistických trás vo východnej časti obce v smere Jurské a Ihl'any.

Stavby vodného hospodárstva
VS 23 - Stavby rozšírenia verejného vodovodu.
VS 24 - Stavby rozšírenia stokovej siete.
VS 25 - Stavba rozšírenia COV.

Stavby energetiky a energetických zariadení
VS 26 - Stavby rozšírenia STL plynovodu.
VS 27 - Stavby nových naftostáníc TS 3 - TS 6 a VN prípojek k nim.
VS 28 - Stavby trasy NN vedenia káblových rozvodov v zemi s napojením z existujúcich a nových zdrojov elektrickej energie.
VS 29 - Stavby verejného osvetlenia v nových obytných, športových a rekreačných lokalitách.
VS 30 - Stavby pripojených metalických a optických káblov pre jednotlivé lokality v súbehu s trasami vedení sekundárnej NN siete v obci.

Stavby v oblasti ochrany a tvorby životného prostredia
VS 31 - Stavby na dobudovanie regulácie a úpravy vodného toku Krížovský potok v západnej a východnej časti obce.
VS 32 - Stavby na reguláciu a úpravu vodného toku Bleskovec.
VS 33 - Stavby ochrany súčasného zastavaného územia a navrhovaného zastavaného územia obce vo východnej a juhovýchodnej časti obce pred povrchovými vodami.
VS 34 - Stavba kompostoviska v južnej časti obce.
VS 35 - Stavba zberného dvora separovaného odpadu v južnej časti obce.

OBSTARÁVATEL:	Obec Krížová Ves	SPRACOVATEL:	Invest Leasing, s.r.o. Duchnovského nám. 1 Prešov 080 01
SPRACOVATEL:	Ing. arch. Jozef Kužma	CÍSLO ZAKÁZKY	
OBSAH VÝKRESU	Komplexný výkres priestorového usporiadania a funkčného využitia územia - zastavané územie	FORMÁT	A0
NÁZOV DOKUMENTÁCIE	Územný plán obce Krížová Ves - návrh	DÁTUM	01. 2019
		MIERKA	1 : 2 000
		CÍSLO VÝKRESU	3