



# KRÍŽOVÁ VES

## ÚZEMNÝ PLÁN OBCE - NÁVRH

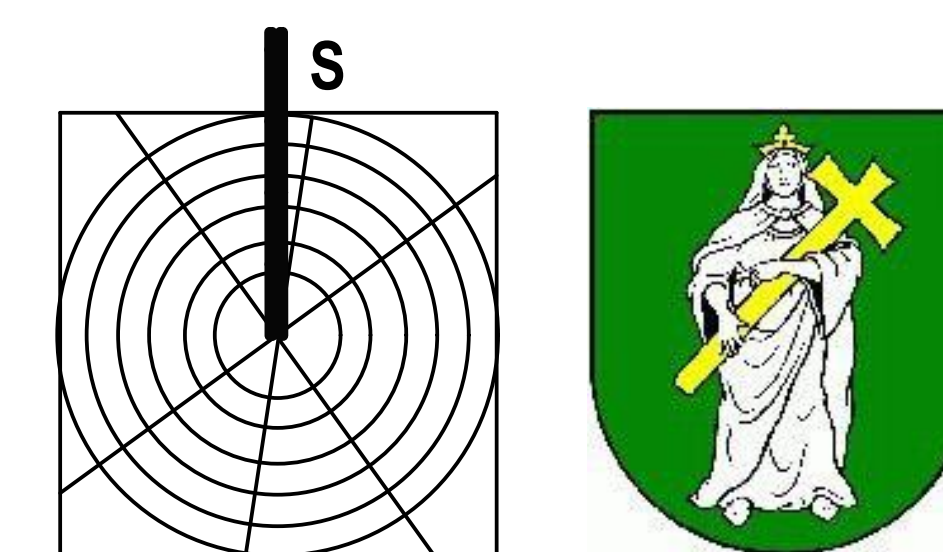

M 1:2 000

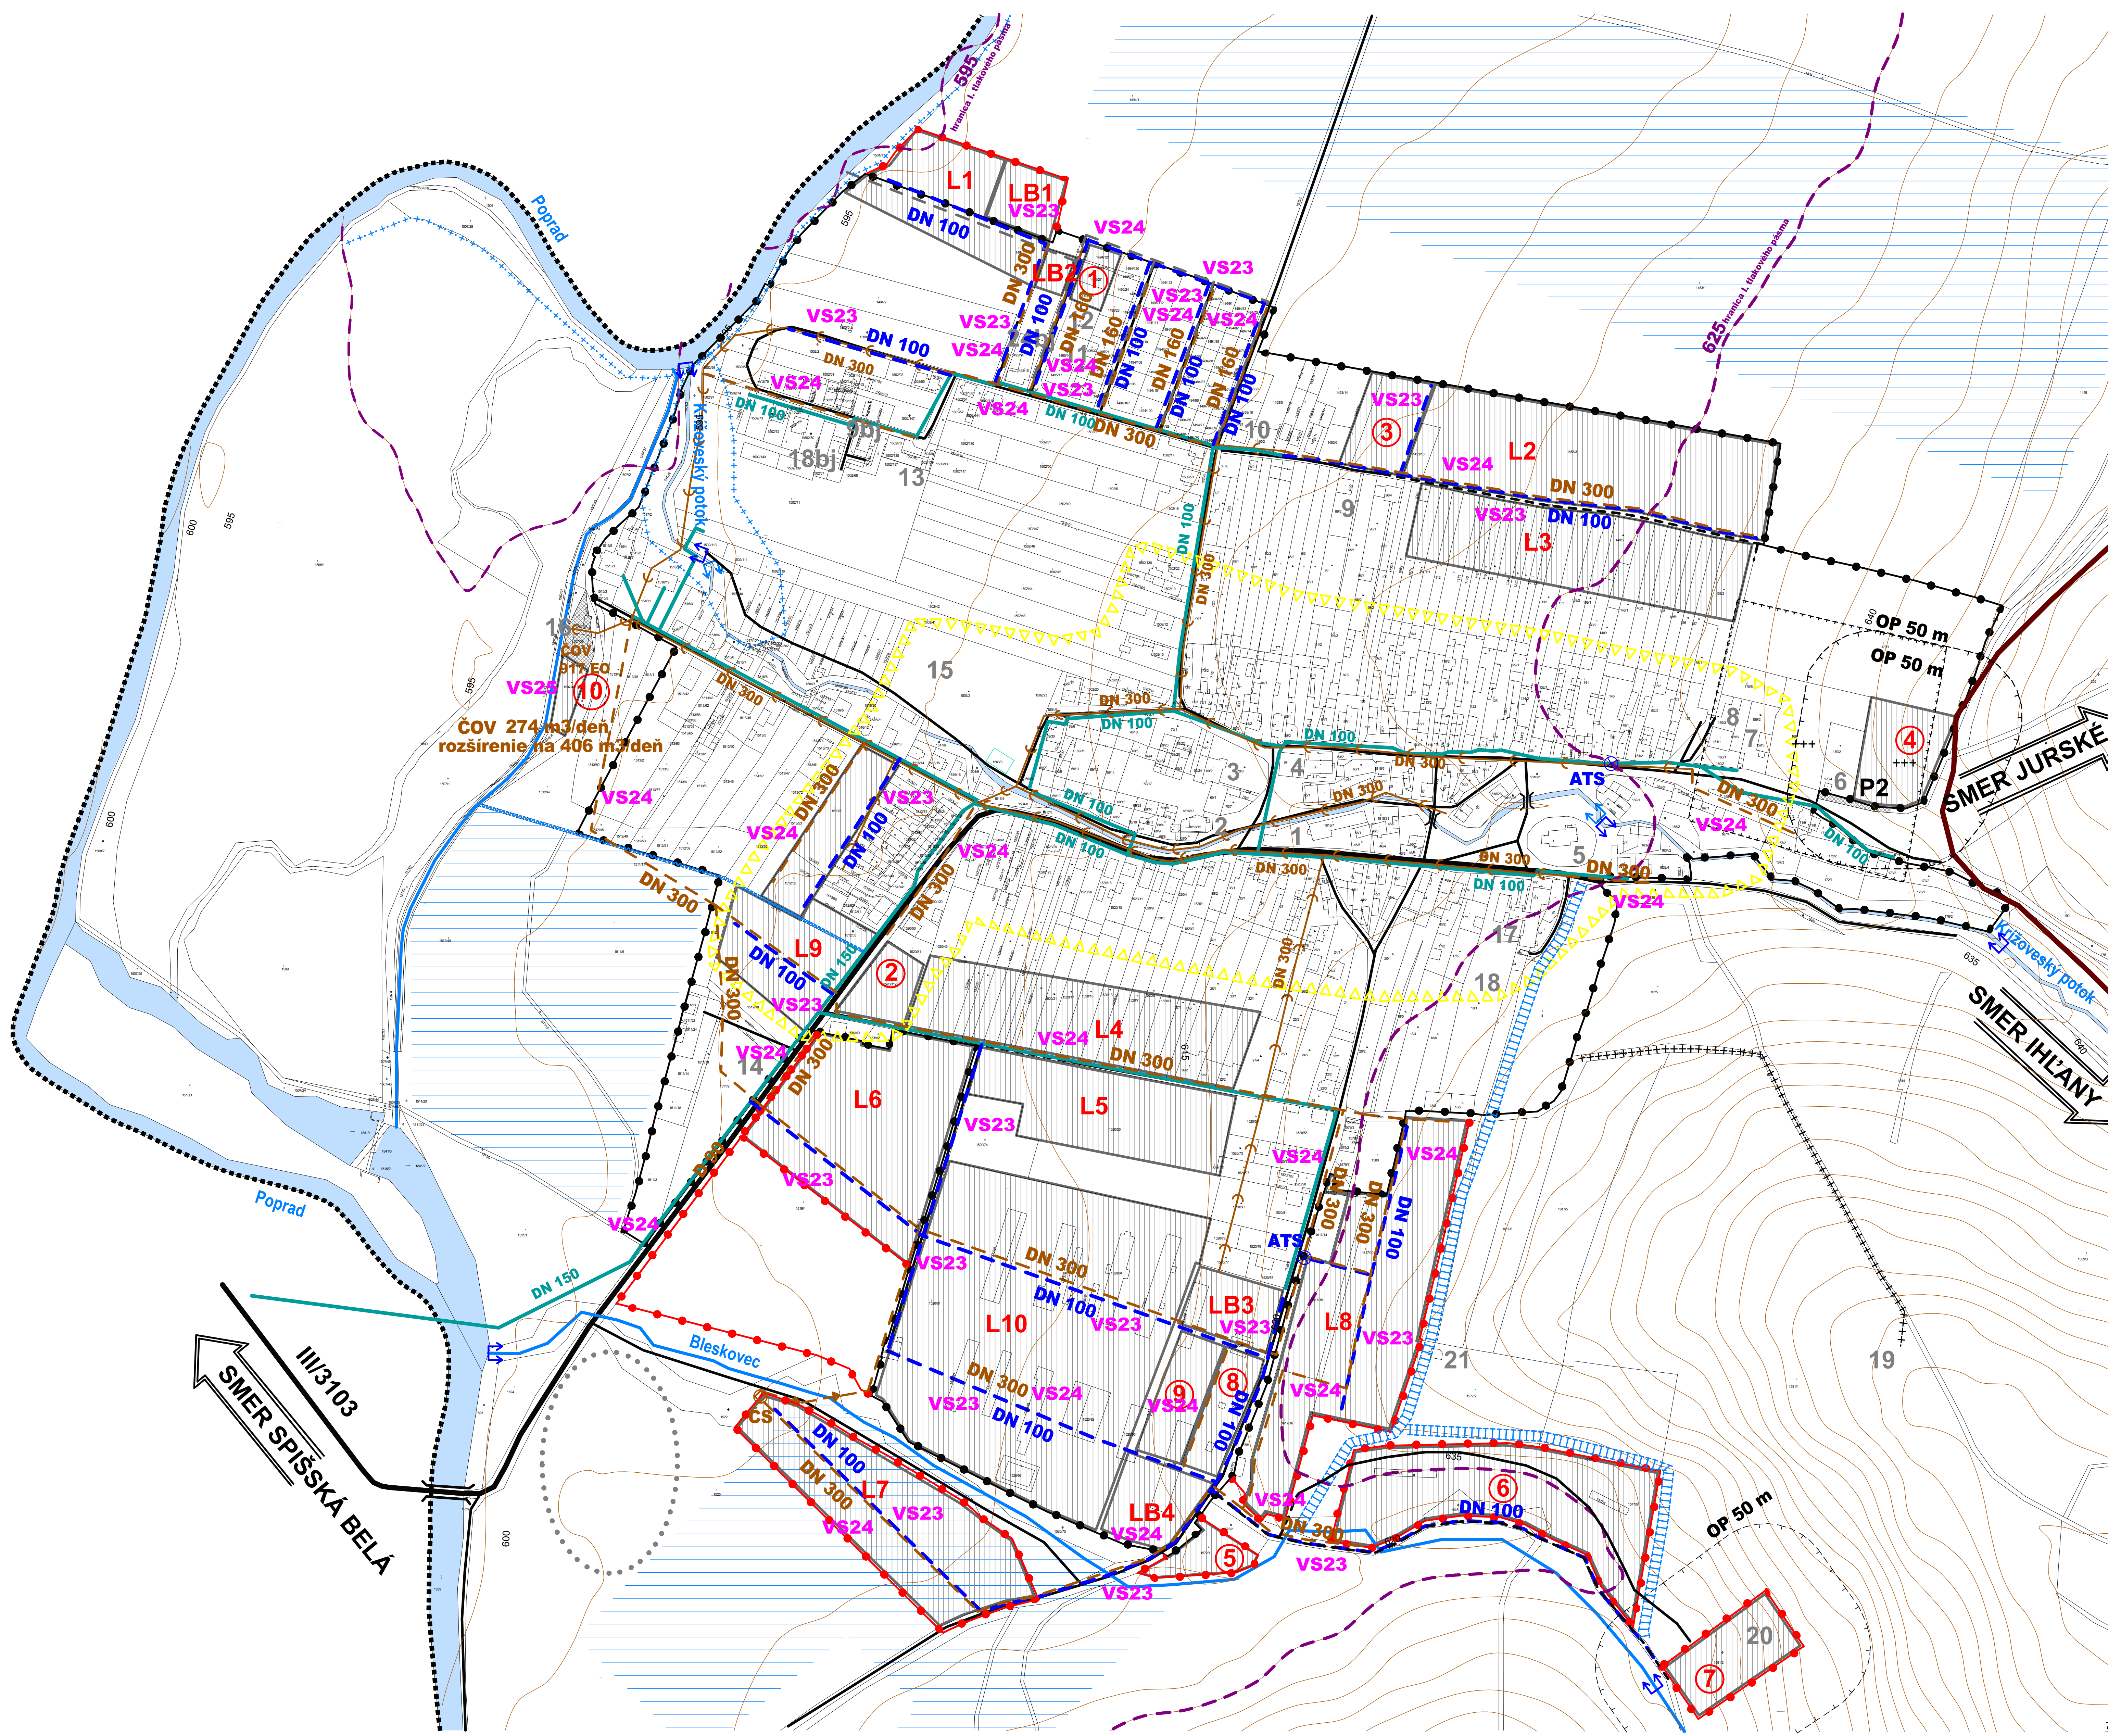

**LEGENDA:**

STAV	NÁVRH	VÝHLAD	OPIS
.....			KATASTRÁLNA HRANICA
—●—●—●—	—●—●—●—		HRANICA ZASTAVANÉHO ÚZEMIA OBCE
	▨		NAVRHOVANÉ PLOCHY
	▨		ČIASTIARENĎ ODPAĎOVÝCH VŮD
	—		VODNÉ TOKY A PLOCHY
	↑↑		REGULÁCIA VODNÝCH TOKOV
	—		CESTA III. TRIEDY
	—		CESTA III. TRIEDY
	—		MIESTNA KOMUNIKÁCIA
	—		VÝZNAMNÁ ÚČELOVÁ KOMUNIKÁCIA
	—		VEREJNÝ VODOVOD
	—		VEREJNÁ SPLAŠKOVÁ KANALIZÁCIA
	—		DÁŽDOVÁ KANALIZÁCIA
	—		VEREJNÁ SPLAŠKOVÁ KANALIZÁCIA - VÝTLAK
			OCHRANA PROTI POVRCHOVÝM VODAM
	—		OTVORENÝ RIGOL
	⊙		ČERPACIA STANICA - VEREJNÁ SPLAŠKOVÁ KANALIZÁCIA
	⊗		AUTOMATICKÁ TLAKOVÁ STANICA - VEREJNÝ VODOVOD
	—		HRANICA TLAKOVÉHO PÁSMO
	—		SVAHOVÁ DEFORMÁCIA - POTENCIONALNA
	—		ODVODNENIA - DRENÁŽ
	—		PRIRODZENÉ ZÁPLAVOVÉ ÚZEMIE

**Stav:**

- 1 - Obecný úrad, 2 - Potravný, 3 - Kaštieľ, 4 - Jednota, cukráreň - výroba, 5 - Rímskokatolícky kostol, 6 - Dom nádeje, 7 - Evanjelický kostol, 8 - Materská škola, 9 - Obchod, 10 - Obchod, 11 - Základná škola rímska osada, 12 - Multifunkčné ihrisko rímska osada, 13 - Komunitné centrum, 14 - Socha Panny Márie, 15 - Futbalové ihrisko, 16 - Čistiareň odpadových vôd (ČOV), 17 - Základná škola, 18 - Multifunkčné ihrisko, 19 - Kaľavina, 20 - Strážnica (netrifunkčná), 21 - Kaplnka

**Návrh:**

- 1 - Materská škola, 2 - Občianska vybavenosť A, 3 - Občianska vybavenosť B, 4 - Rozšírenie cintorína, 5 - Kompostovisko, zberný dvor, 6 - Rekreačno-oddychový areál, 7 - Plocha priemyselnej výroby a skladov, 8 - Občianska vybavenosť C, 9 - Viacúčelová športová plocha, detské ihrisko, 10 - Rozšírenie čistiarene odpadových vôd (ČOV), L1 - L10 - Lokality bytovania - rodinné domy a radová zástavby, LB1 - LB4 - Lokality bytovania - bytové domy

**Výhlad:**

- L1, L2 - Lokality bytovania,

**Poznámka:**

Vodajom pre obec Krížová Ves sa nachádza v k. ú. Spišská Belá  
Stav zohľadňuje aktuálne územné rozhodnutia o umiestnení stavby

**Zoznam verejnoprospešných stavieb**

- Stavby verejnej občianskej vybavenosti a sociálnej infraštruktúry**
- VS 1 Stavba rozšírenia Základnej školy a telocvične v obci (17 stav),
  - VS 2 Stavba rozšírenia Základnej školy v osade (11 stav),
  - VS 3 Stavba Základnej školy v severnej časti obce - OV B (3),
  - VS 4 Stavba Základnej školy v juhovýchodnej časti obce - OV C (8),
  - VS 5 Stavba Materskej školy v juhovýchodnej časti obce - OV C (8),
  - VS 6 Stavba Materskej školy (1) v severnej časti obce,
  - VS 7 Stavba Kultúrneho domu v severnej časti obce - OV B (3),
  - VS 8 Stavba Viacúčelovej športovej plochy (9) v južnej časti obce,
  - VS 9 Stavba Zdravotného strediska v juhovýchodnej časti obce - OV A (2),
  - VS 10 Stavba Komunitného centra a Centra voľného času (CVČ) v severnej časti obce - OV B (3),
  - VS 11 Stavba Klubu dôchodcov v južnej časti obce - OV C (8),
  - VS 12 Stavba Rekreačno-oddychového areálu (6) s prvkami drobnej architektúry, v juhovýchodnej časti obce, pri potoku Bleskovec,
  - VS 13 Stavba rozšírenia cintorína v východnom smere.

**Stavby verejnej dopravy a verejného technického vybavenia**

- VS 14 Rekonštrukcia cesty III/3103 v terajšom koridore v zastavanom území v kategórii MZ 8,5 (8)30 vo funkčnej triede B3 s obsluhovanými chodníkmi a mimo zastavaného územia v kategórii C 7,5/70, vrátane križovatiek napojenia obsluhovaných komunikácií v centre obce (pred OeU),
- VS 15 Rekonštrukcia a dobudovanie existujúcich miestnych komunikácií na kategórie C3-MOK 3,75/30, C3-MO 4,25/30, C3-MOK6/30, C3-MO 6,5/30, C3-MOK 7,0/30, C3-MO 6,5/40, C3-MOK 7,5/40, vrátane dobudovania minimálne jednostranných chodníkov,
- VS 16 Stavby miestnych komunikácií v nových lokalitách občianskeho vybavenia, bytových a rodinných domov a rekreácie v kategórii C3-MO 7,5/40 a C3-MO 6,5/40, s min. jednostranným chodníkom a jedným zeleným deliacim pásmom,
- VS 17 Stavby miestnych komunikácií v nových lokalitách výroby a skladov, v kategórii C3-MO 8,0/40 pre prevažujúci pohyb nákladných vozidiel,
- VS 18 Stavby obrubiek v koncových polohách a na slepých komunikáciách s dimenziami pre nákladné vozidlo do dĺžky 8,0 m,
- VS 19 Stavby jednoprahových objemných komunikácií v kategórii C3-MO 3,75/30 s použitím výškových úsekoch max. 100 m dĺžky,
- VS 20 Stavby dvoch nových obojstranných autobusových zastávok s prístreškami v nástupnej časti do obce a v lokalite pri rímskej osade,
- VS 21 Stavby verejných parkovísk P1-P14,
- VS 22 Stavby dvoch cyklistických trás vo východnej časti obce v smere Jurské a Ihľany.

**Stavby vodného hospodárstva**

- VS 23 Stavby rozšírenia verejného vodovodu,
- VS 24 Stavby rozšírenia stokovej siete,
- VS 25 Stavba rozšírenia ČOV,

**Stavby energetiky a energetických zariadení**

- VS 26 Stavby rozšírenia STL plynovodu,
- VS 27 Stavby nových rozvádiač TS 3 - TS 6 a VN prípojok k nim,
- VS 28 Stavby tras NN vedenia káblových rozvodov v zemi s napojením z existujúcich a nových zdrojov elektrickej energie,
- VS 29 Stavby verejného osvetlenia v nových obytných, športových a rekreačných lokalitách,
- VS 30 Stavby pripojných metalických a optických káblov pre jednotlivé lokality v súbore s trasami vedení sekundárnej NN siete v obci,

**Stavby v oblasti ochrany a tvorby životného prostredia**

- VS 31 Stavby na dobudovanie regulácie a úpravy vodného toku Krížoveský potok v západnej a východnej časti obce,
- VS 32 Stavby na reguláciu a úpravu vodného toku Bleskovec,
- VS 33 Stavby ochrany sídlenského zastavaného územia a navrhovaného zastavaného územia obce vo východnej a juhovýchodnej časti obce pred povrchovými vodami,
- VS 34 Stavba kompostoviska v južnej časti obce,
- VS 35 Stavba zberného dvora separovaného odpadu v južnej časti obce.

<b>OBSTARÁVATEL:</b>	Obec Krížová Ves	<b>SPRACOVATEL:</b>	Invest Leasing, s.r.o. Duchnového nám. 1 Prešov 080 01
<b>SPRACOVATEL:</b>	Ing. arch. Jozef Kužma	<b>ČÍSLO ZAKÁZKY:</b>	A0
<b>OBSAH VÝKRESU:</b>	Výkres verejného technického vybavenia - vodné hospodárstvo	<b>DÁTUM:</b>	01.2019
<b>NÁZOV DOKUMENTÁCIE:</b>	Územný plán obce Krížová Ves - návrh	<b>MIERKA:</b>	1:2 000
		<b>ČÍSLO VÝKRESU:</b>	5