



KRÍŽOVÁ VES

ÚZEMNÝ PLÁN OBCE - NÁVRH

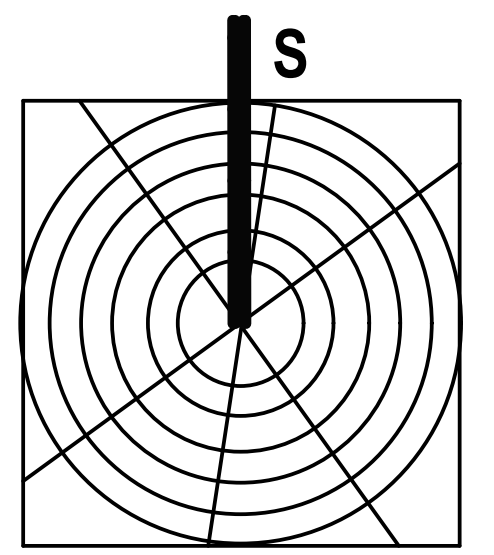

M 1:2 000

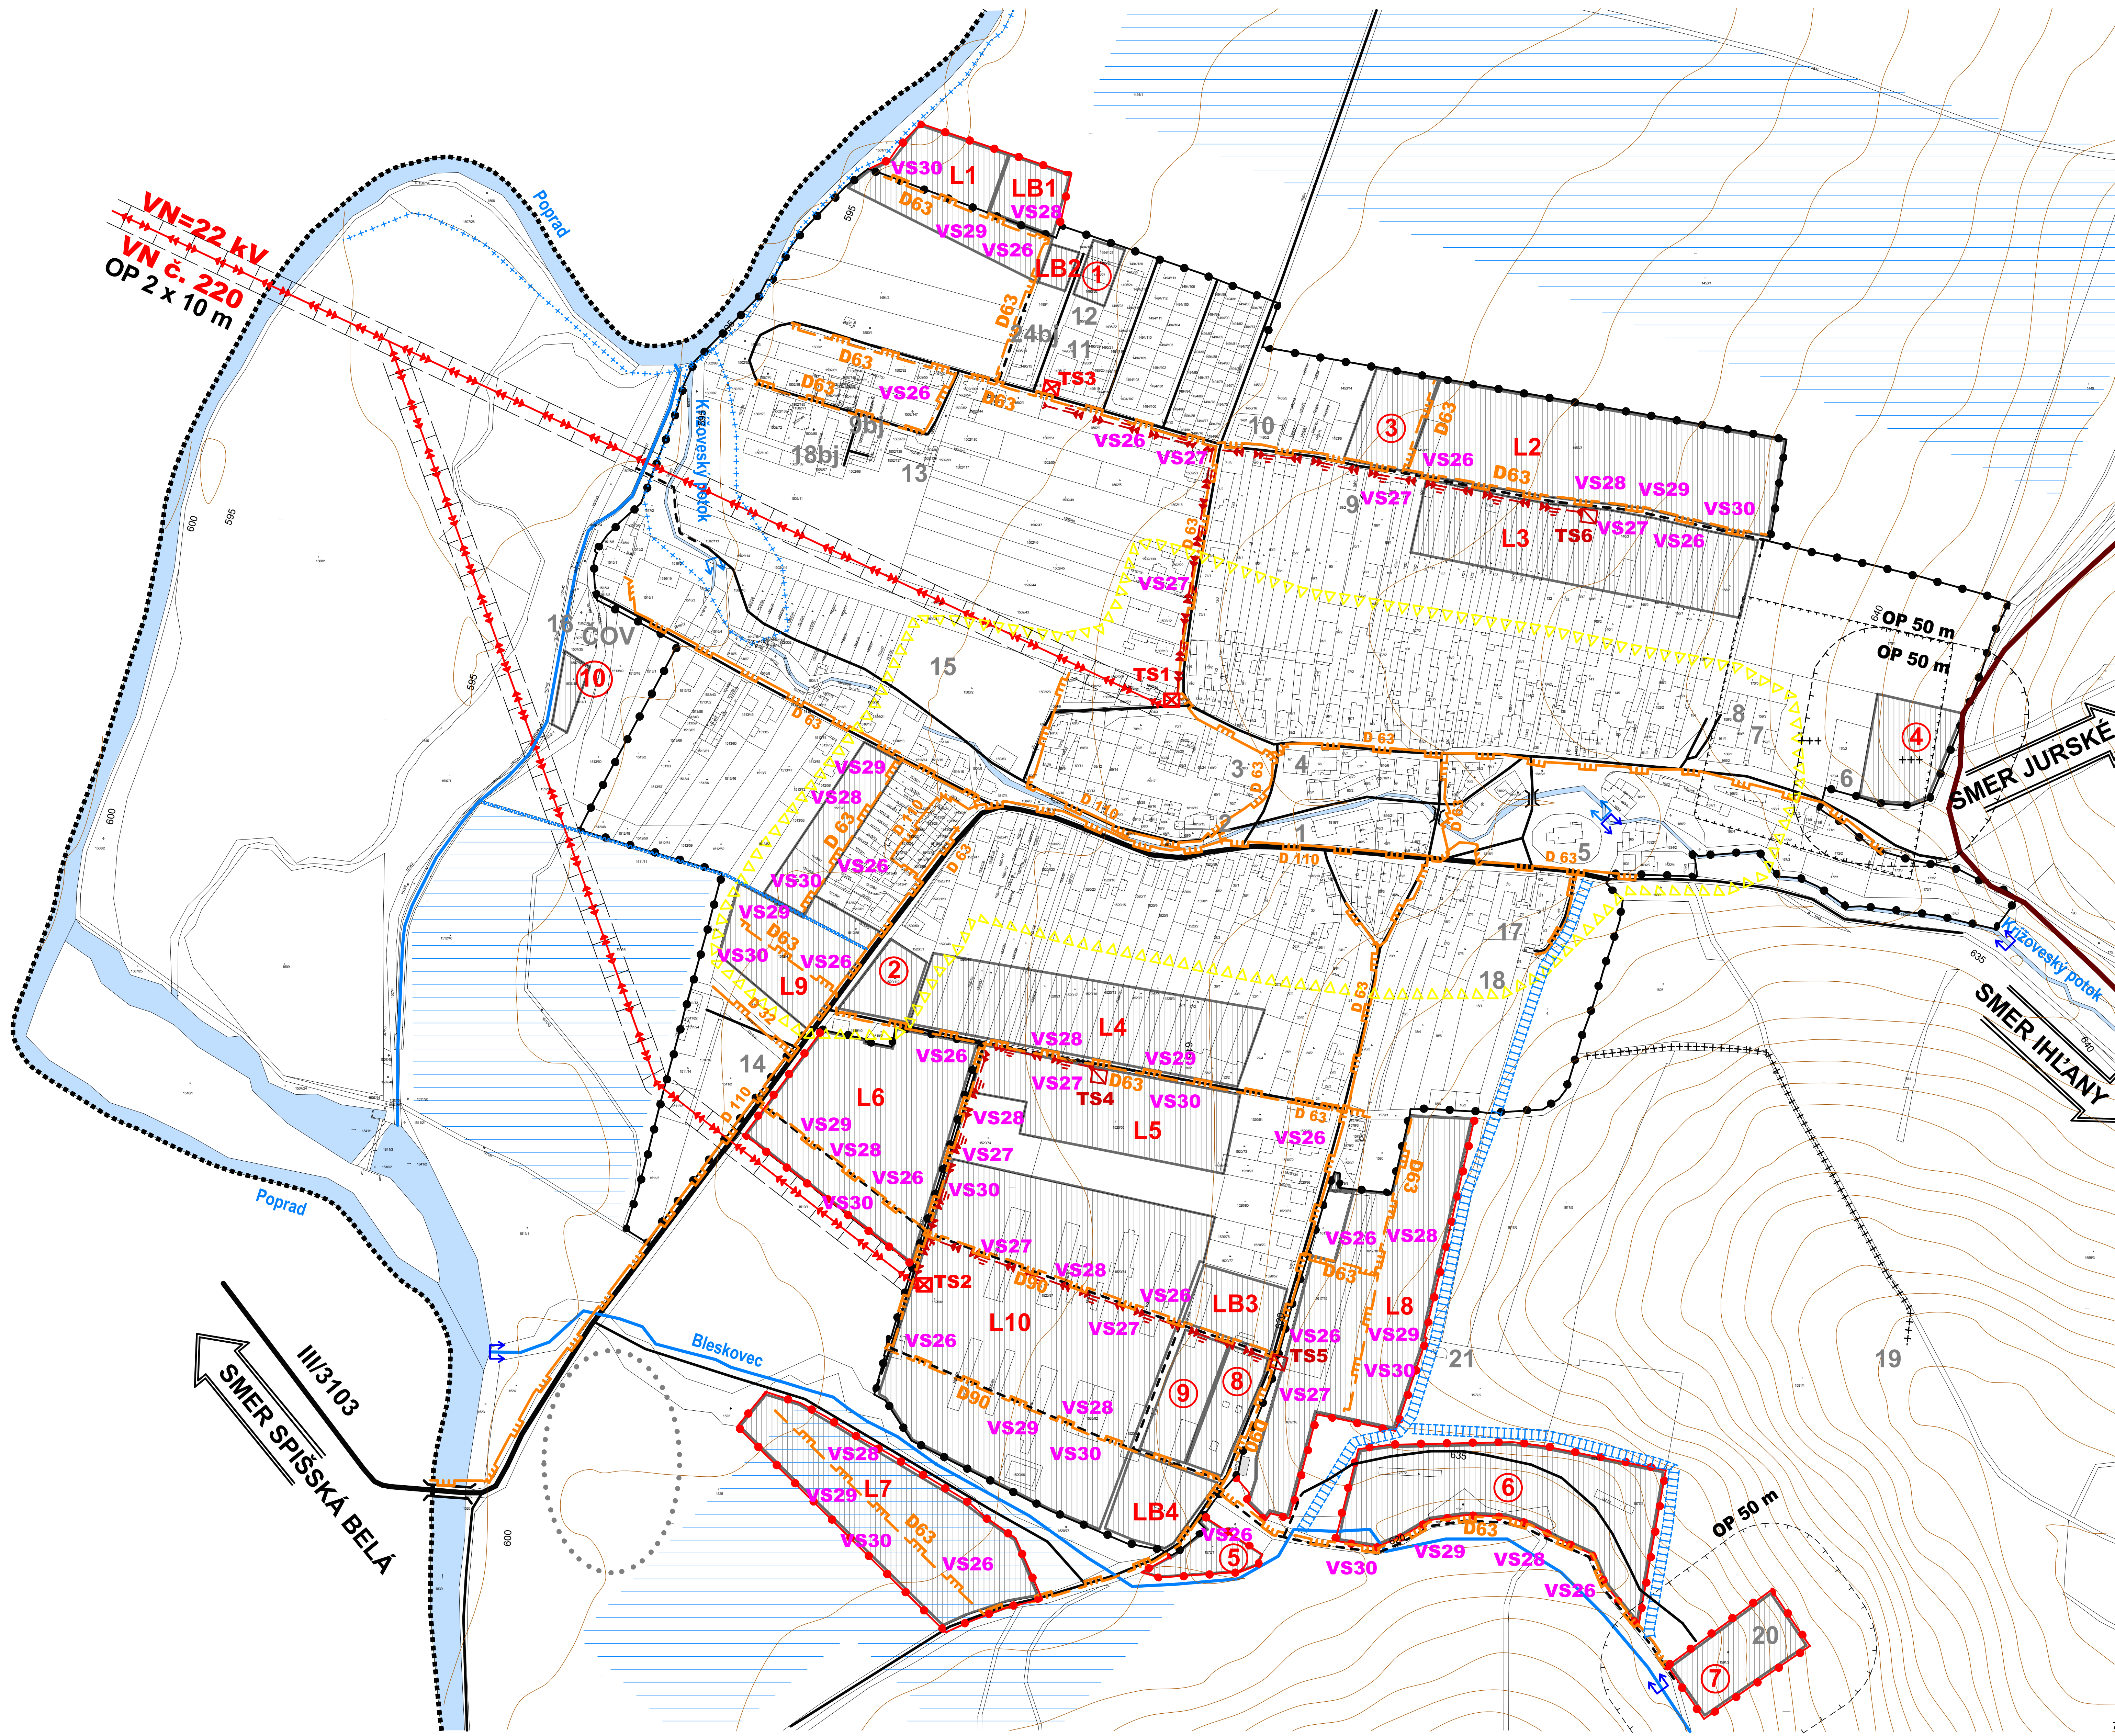

LEGENDA:

STAV	NÁVRH	VÝHLAD
.....	KATASTRÁLNA HRANICA
.....	HRANICA ZASTAVANÉHO ÚZEMIA OBCE
.....	NAVRHOVANÉ PLOCHY
.....	VODNÉ TOKY A PLOCHY
.....	REGULÁCIA VODNÝCH TOKOV
.....	CESTA III. TRIEDY
.....	MIESTNA KOMUNIKÁCIA
.....	VÝZNAMNÁ ÚČELOVÁ KOMUNIKÁCIA
.....	OCHRANA PROTI POVRCHOVÝM VODAM
.....	OTVORENÝ RIGOL
.....	PRIROZENÉ ZÁPLAVOVÉ ÚZEMIE
.....	VN VEDENIE VZDUŠNÉ
.....	VN VEDENIE KÁBLOVÉ V ZEMI
.....	TRAFOSTANICA
.....	STL PLYNOROZVOD
.....	OCHRANNÉ PÁSMA
.....	CENTRUM OBCE
.....	ARCHEOLOGICKÁ LOKALITA
.....	SVAHOVÁ DEFORMÁCIA - POTENCIÁLNA
.....	ODVODNENIA - DRENÁŽ

Stav:

- 1 - Obecný úrad, 2 - Potravný, 3 - Kaštieľ, 4 - Jednota, cukráreň - výroba, 5 - Rímskokatolícky kostol, 6 - Dom nádeje, 7 - Evanjelický kostol, 8 - Materská škola, 9 - Obchod, 10 - Obchod, 11 - Základná škola rómska osada, 12 - Multifunkčné ihrisko rómska osada, 13 - Komunitné centrum, 14 - Súťaž Panny Márie, 15 - Futbalové ihrisko, 16 - Čistiareň odpadových vôd (ČOV), 17 - Základná škola, 18 - Multifunkčné ihrisko, 19 - Kalvária, 20 - Strážnica (netfunkčná), 21 - Kaplnka

Návrh:

- 1 - Materská škola, 2 - Občianska vybavenosť A, 3 - Občianska vybavenosť B, 4 - Rozšírenie cintorína, 5 - Kompostovisko, zberný dvor, 6 - Rekreačno-oddychový areál, 7 - Plocha priemyselnej výroby a skladov, 8 - Občianska vybavenosť C, 9 - Viacúčelová športová plocha, detské ihrisko, 10 - Rozšírenie čistiarene odpadových vôd (ČOV), L1 - L10 - Lokality bývania - rodinné domy a radová zástavby, LB1 - LB4 - Lokality bývania - bytové domy

Výhľad:

- L1, L2 - Lokality bývania,

Poznámka:

Vodajme pre obec Krížová Ves sa nachádza v k. ú. Spišská Belá
Stav zohľadňuje aktuálne územné rozhodnutia o umiestnení stavby

Zoznam verejnoprospešných stavieb

- Stavby verejnej občianskej vybavenosti a sociálnej infraštruktúry**
- VS 1 Stavba rozšírenia Základnej školy a telocvične v obci (17 stav),
 - VS 2 Stavba rozšírenia Základnej školy v osade (11 stav),
 - VS 3 Stavba Základnej školy v severnej časti obce - OV B (3),
 - VS 4 Stavba Základnej školy v juhovýchodnej časti obce - OV C (8),
 - VS 5 Stavba Materskej školy v juhovýchodnej časti obce - OV C (8),
 - VS 6 Stavba Materskej školy (1) v severnej časti obce,
 - VS 7 Stavba Kultúrneho domu v severnej časti obce - OV B (3),
 - VS 8 Stavba Viacúčelovej športovej plochy (9) v južnej časti obce,
 - VS 9 Stavba Zdravotného strediska v juhovýchodnej časti obce - OV A (2),
 - VS 10 Stavba Komunitného centra a Centra voľného času (CVČ) v severnej časti obce - OV B (3),
 - VS 11 Stavba Klubu dôchodcov v južnej časti obce - OV C (8),
 - VS 12 Stavba Rekreačno-oddychového areálu (6) s prvkami drobnej architektúry, v juhovýchodnej časti obce, pri potoku Bleskovec,
 - VS 13 Stavba rozšírenia cintorína v juhovýchodnom smere.

Stavby verejnej dopravy a verejného technického vybavenia

- Stavby dopravy a dopravných zariadení**
- VS 14 Rekonštrukcia cesty III/3103 v terajšom koridore v zastavanom území v kategórii MZ 8,5 (8)30 vo funkčnej triede B3 s obšitými chodníkmi a mimo zastavaného územia v kategórii C 7,5/70, vrátane krížovatiek napojenia obslužných komunikácií v centre obce (pred OeU),
 - VS 15 Rekonštrukcia a dobudovanie existujúcich miestnych komunikácií na kategórie C3-MOK 3,75/30, C3-MO 4,25/30, C3-MOK6/30, C3-MO 6,5/30, C3-MOK 7,0/30, C3-MO 6,5/40, C3-MOK 7,5/40, vrátane dobudovania minimálne jednostranných chodníkov,
 - VS 16 Stavby miestnych komunikácií v nových lokalitách občianskeho vybavenia, bytových a rodinných domov a rekreácie v kategórii C3- MO 7,5/40 a C3-MO 6,5/40, s min. jednostranným chodníkom a jedným zeleným deliacim pásom,
 - VS 17 Stavby miestnych komunikácií v nových lokalitách výroby a skladov, v kategórii C3-MO 8,0/40 pre prevažujúci pohyb nákladných vozidiel,
 - VS 18 Stavby obrubiek v koncových polohách a na slepých komunikáciách s dimenziami pre nákladné vozidlo do dĺžky 8,0 m,
 - VS 19 Stavby jednoprahových objemných komunikácií v kategórii C3-MO 3,75/30 s použitím výškových vlniek max. 100 m dĺžky,
 - VS 20 Stavby dvoch nových obojstranných autobusových zastávok s prístreškami v nástupnej časti do obce a v lokalite pri rómskej osade,
 - VS 21 Stavby verejných parkovísk P1 - P14,
 - VS 22 Stavby dvoch cyklistických trás vo východnej časti obce v smere Jurské a Ihljany.

Stavby vodného hospodárstva

- VS 23 Stavby rozšírenia verejného vodovodu,
- VS 24 Stavby rozšírenia stokovej siete,
- VS 25 Stavba rozšírenia ČOV,

Stavby energetiky a energetických zariadení

- VS 26 Stavby rozšírenia STL plynovodu,
- VS 27 Stavby nových trafostán TS 3 - TS 6 a VN prípojok k nim,
- VS 28 Stavby tras NN vedenia káblových rozvodov v zemi s napojením z existujúcich a nových zdrojov elektrickej energie,
- VS 29 Stavby verejného osvetlenia v nových obytných, športových a rekreačných lokalitách,
- VS 30 Stavby pripojných metalických a optických káblov pre jednotlivé lokality v súbahu s trasami vedení sekundárnej NN siete v obci,

Stavby v oblasti ochrany a tvorby životného prostredia

- VS 31 Stavby na dobudovanie regulácie a úpravy vodného toku Krížovský potok v západnej a východnej časti obce,
- VS 32 Stavby na reguláciu a úpravu vodného toku Bleskovec,
- VS 33 Stavby ochrany susediaceho zastavaného územia a navrhovaného zastavaného územia obce vo východnej a juhovýchodnej časti obce pred povrchovými vodami,
- VS 34 Stavba kompostoviska v južnej časti obce,
- VS 35 Stavba zberného dvora separovaného odpadu v južnej časti obce.

OBSTARÁVATEL:	Obec Krížová Ves	SPRACOVATEL:	Invest Leasing, s.r.o. Duchnovičovo nám. 1 Prešov 080 01
SPRACOVATEL:	Ing. arch. Jozef Kužma	ČÍSLO ZAKAZKY	A0
OBSAH VÝKRESU	Výkres verejného technického vybavenia - energetika, telekomunikácie	DÁTUM	01.2019
NÁZOV DOKUMENTÁCIE	Územný plán obce Krížová Ves - návrh	MIERKA	1 : 2 000
		ČÍSLO VÝKRESU	6